

ΕΦΗΜΕΡΙΔΑ ΤΗΣ ΚΥΒΕΡΝΗΣΕΩΣ

ΤΗΣ ΕΛΛΗΝΙΚΗΣ ΔΗΜΟΚΡΑΤΙΑΣ

23 Νοεμβρίου 2016 | ΤΕΥΧΟΣ Α.Α.Π. | Αρ. Φύλλου **254**

ΤΕΥΧΟΣ ΑΝΑΓΚΑΣΤΙΚΩΝ ΑΠΑΛΛΟΤΡΙΩΣΕΩΝ ΚΑΙ ΠΟΛΕΟΔΟΜΙΚΩΝ ΘΕΜΑΤΩΝ

ΠΕΡΙΕΧΟΜΕΝΑ

ΑΠΟΦΑΣΕΙΣ

ΔΙΟΡΘΩΣΕΙΣ ΣΦΑΛΜΑΤΩΝ

ΑΠΟΦΑΣΕΙΣ

Αριθμ. 7370 (1)

Κήρυξη αναγκαστικής απαλλοτρίωσης απαιτούμενων εκτάσεων και σύσταση δουλείας για τη Γ.Μ. 150kV «Υ/Σ ΣΦΗΚΙΑΣ - Υ/Σ ΑΙΓΙΝΙΟΥ» στο Ν. Πιερίας, υπέρ και με δαπάνες ΑΔΜΗΕ Α.Ε.».

Ο ΓΕΝΙΚΟΣ ΓΡΑΜΜΑΤΕΑΣ
ΑΠΟΚΕΝΤΡΩΜΕΝΗΣ ΔΙΟΙΚΗΣΗΣ
ΜΑΚΕΔΟΝΙΑΣ - ΘΡΑΚΗΣ

Έχοντας υπόψη:

1. Τις διατάξεις του Ν. 2882/2-2-2001 (ΦΕΚ 17/Α΄/6.2.2001), «Κώδικας Αναγκαστικών Απαλλοτριώσεων Ακινήτων», όπως τροποποιήθηκε και ισχύει σήμερα.

2. Τις διατάξεις του άρθρου 280 του Ν. 3852/2010 (ΦΕΚ 87/Α΄/7-6-2010), «Νέα Αρχιτεκτονική της Αυτοδιοίκησης και της Αποκεντρωμένης Διοίκησης - Πρόγραμμα Καλλικράτης».

3. Τις διατάξεις του Π.δ/τος 142/2010 (ΦΕΚ 235/Α΄/27.12.2010), «Οργανισμός της Αποκεντρωμένης Διοίκησης Μακεδονίας - Θράκης».

4. Την οικ. 5295/16-7-2012 απόφαση του Γενικού Γραμματέα της Αποκεντρωμένης Διοίκησης Μακεδονίας - Θράκης, όπως διορθώθηκε με την από 1.8.2012 ορθή επανάληψη της, «Ορισμός εισηγήτριας Υπηρεσίας για τη σύνταξη σχεδίων αποφάσεων κήρυξης αναγκαστικής απαλλοτρίωσης ακινήτου, κατά τις διατάξεις τού άρθρου 1 του Ν. 2882/2.2.2001 (ΦΕΚ 17/Α΄/6.2.2001), Κώδικας Αναγκαστικών Απαλλοτριώσεων Ακινήτων, όπως ισχύει.»

5. Τις διατάξεις της οικ. 99386/6-11-2014 απόφασης (ΦΕΚ 3105/Β΄/18-11-2014) του Γενικού Γραμματέα της Αποκεντρωμένης Διοίκησης Μακεδονίας - Θράκης, «Ανάθεση άσκησης αρμοδιοτήτων σε οργανικές μονάδες της Αποκεντρωμένης Διοίκησης Μακεδονίας - Θράκης και παροχή εξουσιοδότησης υπογραφής πράξεων και εγγράφων «Με εντολή Γενικού Γραμματέα» στους Προϊστάμενους των οργανικών μονάδων της Αποκεντρωμένης Διοίκησης Μακεδονίας -Θράκης».

6. Την πράξη 4 της 6.2.2015 του Υπουργικού Συμβουλίου «Αποδοχή παραιτήσεων των Γενικών Γραμματέων των Αποκεντρωμένων Διοικήσεων της Χώρας» (ΦΕΚ 24/Α'/6-2-2015).

7. Τις διατάξεις του άρθρου 56 του Ν. 4257/2014 «Επείγουσες ρυθμίσεις αρμοδιότητας Υπουργείου Εσωτερικών» (ΦΕΚ 93/Α'/14-4-2014).

8. Το 22265/19-8-2016 έγγραφο της ΑΔΜΗΕ προς το Αυτοτελές Γραφείο Πιερίας της Περιφερειακής Δ/νσης Δημόσιας Περιουσίας Μακεδονίας - Θράκης, και όλα τα συνημμένα στοιχεία που διαβιβάστηκαν με αυτό, για την κήρυξη αναγκαστικής απαλλοτρίωσης απαιτούμενων εκτάσεων και τη σύσταση δουλείας για τη Γ.Μ. 150kV «Υ/Σ ΣΦΗΚΙΑΣ - Υ/Σ ΑΙΓΙΝΙΟΥ» στο Ν. Πιερίας.

9. Τα υπ' αριθμ. 62389/Ιούνιος 2016/Φύλλα 7-10/κτηματολογικά διαγράμματα - πίνακες και το με αριθ. 62388/Ιούνιος 2016/Φύλλο 2/χάρτη όδευσης - τριγωνισμού, που συνέταξε η Δ/νση Νέων Έργων Μεταφοράς της ΑΔΜΗΕ Α.Ε. και περιλαμβάνει τις κτηματικές περιοχές του Δήμου Πύδνας - Κολινδρού (Δημ. Ενότητα Κολινδρού - Τοπ. Κοινότητα Καστανέας, Δημ. Κοινότητα Κοινότητα Κολινδρού και Δημ. Ενότητα Αιγινίου - Τοπ. Κοινότητα Καταχά, Δημ. Κοινότητα Αιγινίου) του Νομού Πιερίας, στα οποία εικονίζεται η απαλλοτριούμενη έκταση.

10. Την οικ.32067/27-06-2016 απόφαση του Υπουργού Περιβάλλοντος και Ενέργειας έγκρισης Περιβαλλοντικών όρων (ΕΠΟ) για τη Γραμμή Μεταφοράς (Γ.Μ.) 150kV Υ/Σ ΣΦΗΚΙΑΣ - Υ/Σ ΑΙΓΙΝΙΟΥ.

11. Το 8366/26-05-2016 έγγραφο του Αυτοτελούς Γραφείου Πιερίας της Περιφερειακής Δ/νσης Δημόσιας Περιουσίας Μακεδονίας - Θράκης, με το οποίο διαβιβάστηκε στην ΑΔΜΗΕ, η από 09-05-2016 έκθεση των αρμόδιων υπαλλήλων της, περί ύπαρξης ή μη δικαιωμάτων του Δημοσίου για τα απαλλοτριούμενα ακίνητα.

12. Την οικ.9572/26-09-2014 Πράξη Χαρακτηρισμού Έκτασης της Δ/νσης Δασών Νομού Πιερίας της Γεν. Δ/νσης Δασών και Αγροτικών Υποθέσεων της Αποκ. Διοίκησης Μακεδονίας - Θράκης.

13. Το 13163/30-09-2016 έγγραφο του Τμήματος Τοπογραφίας, Εποικισμού και Αναδασμού της Γεν. Δ/νσης Περιφερειακής Αγροτικής Οικονομίας και Κτηνιατρικής Π.Ε. Πιερίας προς την ΑΔΜΗΕ, σύμφωνα με το οποίο δεν διεκδικεί δικαιώματα για λογαριασμό του Υπουργείου Παραγωγικής Ανασυγκρότησης, Περιβάλλοντος και Ενέργειας στα τεμάχια που εικονίζονται στα με αριθ. 62389/Ιούνιος 2016/Φύλλα 7 - 10/κτηματολογικά διαγράμματα - πίνακες και στο με αριθ. 62388/Ιούνιος 2016/Φύλλο 2/χάρτη όδευσης - τριγωνισμού, που συνέταξε η Δ/νση Νέων Έργων Μεταφοράς της ΑΔΜΗΕ Α.Ε.

14. Το 22069/22-07-2016 έγγραφο της ΑΔΜΗΕ με το οποίο ανακοινώθηκε η πρόταση αναγκαστικής απαλλοτρίωσης τεμαχίων εδάφους για την εγκατάσταση 36 χαλύβδινων πύργων και σύσταση δουλείας εναέριας διέλευσης αγωγών στο Δήμο Πύδνας - Κολινδρού (Δημ. Ενότητα Κολινδρού -Τοπ. Κοινότητα Καστανέας, Δημ. Κοινότητα Κολινδρού και Δημ. Ενότητα Αιγινίου - Τοπ. Κοινότητα Καταχά, Δημ. Κοινότητα Αιγινίου) του Νομού Πιερίας.

15. Τη δημοσίευση της ανωτέρω ανακοίνωσης στο από 27-07-2016 φύλλο της εφημερίδας του Νομού Πιερίας «ΟΛΥΜΠΙΟ ΒΗΜΑ».

16. Τα από 16-8-2016 αποδεικτικά τοιχοκόλλησης του Δήμου Πύδνας - Κολινδρού της εν λόγω ανακοίνωσης.

17. Την 14484/27-9-2016 εισήγηση του Αυτοτελούς Γραφείου Πιερίας της Περιφερειακής Διεύθυνσης Δημόσιας Περιουσίας Μακεδονίας-Θράκης για την κήρυξη αναγκαστικής απαλλοτρίωσης απαιτούμενων εκτάσεων και σύσταση δουλείας για τη Γ.Μ. 150kV «Υ/Σ ΣΦΗΚΙΑΣ - Υ/Σ ΑΙΓΙΝΙΟΥ» στο Ν. Πιερίας, υπέρ και με δαπάνες ΑΔΜΗΕ Α.Ε.», αποφασίζει:

1. Την κήρυξη αναγκαστικής απαλλοτρίωσης έκτασης συνολικού εμβαδού 4.567,00 τ.μ., με τα συστατικά και παρατήματα της, αποτελούμενη από 36 τεμάχια εδάφους, για την εγκατάσταση της Γραμμής Μεταφοράς 150kV «Υ/Σ ΣΦΗΚΙΑΣ - Υ/Σ ΑΙΓΙΝΙΟΥ» στο Νομό Πιερίας, υπέρ και με δαπάνες του ΑΔΜΗΕ.

Για τα παραπάνω τεμάχια εδάφους ισχύουν τα εξής:

• τα 24 τεμάχια στα οποία θα εγκατασταθούν οι πύργοι με αριθ. 58, 60, 62, 63, 64, 65, 69 ÷ 73, 78, 80, 84, 85, 87, 89 ÷ 96 έχουν εμβαδόν 11x11=121 τ.μ. το καθένα,

• τα 8 τεμάχια στα οποία θα εγκατασταθούν οι πύργοι με αριθ. 66, 67, 81, 83, 86, 88, 97 και 98 έχουν εμβαδόν 12x12=144 τ.μ. το καθένα,

• τα υπόλοιπα 4 τεμάχια στα οποία θα εγκατασταθούν οι πύργοι με αριθ. 59, 61, 68, και 82 έχουν εμβαδόν 13x13=169 τ.μ. το καθένα

Ειδικότερα ισχύουν επιπλέον τα κάτωθι:

• για το τεμάχιο στο οποίο θα εγκατασταθεί ο πύργος με αριθ.80, απαιτούνται 88 τ.μ. απαλλοτρίωσης έκτασης, καθώς τα υπόλοιπα 33 τ.μ. βρίσκονται σε δημόσια έκταση,

• για το τεμάχιο στο οποίο θα εγκατασταθεί ο πύργος με αριθ. 86, απαιτούνται 102 τ.μ. απαλλοτρίωσης έκτασης, καθώς τα υπόλοιπα 42 τ.μ. βρίσκονται σε δημόσια έκταση,

• ομοίως για το τεμάχιο στο οποίο θα εγκατασταθεί ο πύργος με αριθ. 88, απαιτούνται 135 τ.μ. απαλλοτρίωσης έκτασης, καθώς τα υπόλοιπα 9 τ.μ. βρίσκονται σε δημόσια έκταση,

• για το τεμάχιο στο οποίο θα εγκατασταθεί ο πύργος με αριθ. 98, απαιτούνται 63 τ.μ. απαλλοτρίωσης έκτασης, καθώς τα υπόλοιπα 81 τ.μ. έχουν ήδη απαλλοτριωθεί για την εγκατάσταση του υφιστάμενου πύργου ΝΑΚ 48,

Η ανωτέρω απαλλοτριούμενη έκταση εικονίζεται στα με αριθ. 62389/Ιούνιος 2016/Φύλλα 7-10/κτηματολογικά διαγράμματα - πίνακες και στο με αριθ. 62388/Ιούνιος 2016/Φύλλο 2/χάρτη όδευσης - τριγωνισμού που συνέταξε η αρμόδια Υπηρεσία του ΑΔΜΗΕ και περιλαμβάνει τις κτηματικές περιοχές του Δήμο Πύδνας - Κολινδρού (Δημ. Ενότητα Κολινδρού - Τοπ. Κοινότητα Καστανέας, Δημ. Κοινότητα Κολινδρού και Δημ. Ενότητα Αιγινίου - Τοπ. Κοινότητα Καταχά, Δημ. Κοινότητα Αιγινίου) του Νομού Πιερίας.

2. Τη σύσταση δουλείας εναέριας διέλευσης των αγωγών της Γραμμής Μεταφοράς 150 kV «Υ/Σ ΣΦΗΚΙΑΣ - Υ/Σ ΑΙΓΙΝΙΟΥ», στο Νομό Πιερίας, σε λωρίδα εδάφους συνολικού μήκους 11.881,31 μ. και συνολικού πλάτους 40μ., δηλαδή 20μ. δεξιά και 20μ. αριστερά από τον άξονα της γραμμής, υπέρ και με δαπάνες του ΑΔΜΗΕ.

Η ανωτέρω λωρίδα εδάφους περιλαμβάνεται μεταξύ των Χ.Θ.:

Από τη Χ.Θ. 19+360,18	έως τη Χ.Θ. ΟΠ: 21+903.37
Από τη Χ.Θ. ΕΜ: 21+900	έως τη Χ.Θ. 25+546
Από τη Χ.Θ. 25+629	έως τη Χ.Θ. 25+670
Από τη Χ.Θ. 27+024	έως τη Χ.Θ. 27+323
Από τη Χ.Θ. 27+408	έως τη Χ.Θ. 27+525
Από τη Χ.Θ. 27+897	έως τη Χ.Θ. 28+027
Από τη Χ.Θ. 28+153.79	έως τη Χ.Θ. ΟΠ: 28+168.79
Από τη Χ.Θ. ΕΜ 28+168	έως τη Χ.Θ. 28+262
Από τη Χ.Θ. 28+323	έως τη Χ.Θ. 28+387
Από τη Χ.Θ. 28+395	έως τη Χ.Θ. 28+454
Από τη Χ.Θ. 28+467	έως τη Χ.Θ. 28+624
Από τη Χ.Θ. 28+742	έως τη Χ.Θ. 28+858
Από τη Χ.Θ. 28+913	έως τη Χ.Θ. 30+067
Από τη Χ.Θ. 30+097	έως τη Χ.Θ. 30+166
Από τη Χ.Θ. 30+190	έως τη Χ.Θ. 30+554
Από τη Χ.Θ. 30+588	έως τη Χ.Θ. 30+730
Από τη Χ.Θ. 30+741	έως τη Χ.Θ. 33+589,12

Η χιλιομέτρηση της γραμμής σημειώνεται στην προβολή επί του εδάφους του άξονα της, ο οποίος εικονίζεται με συνεχή παχιά γραμμή στα με αριθ. 62389/Ιούνιος 2016/Φύλλα 7-10/κτηματολογικά διαγράμματα - πίνακες και η όδευση της γραμμής στο με αριθ. 62388/Ιούνιος 2016/Φύλλο 2/χάρτη όδευσης - τριγωνισμού.

Οι εκτάσεις αυτές περιλαμβάνονται στις κτηματικές περιοχές του Δήμου Πύδνας - Κολινδρού (Δημ. Ενότητα Κολινδρού - Τοπ. Κοινότητα Καστανέας, Δημ. Κοινότητα Κολινδρού και Δημ. Ενότητα Αιγινίου - Τοπ. Κοινότητα Καταχά, Δημ. Κοινότητα Αιγινίου) του Νομού Πιερίας.

Το περιεχόμενο της δουλείας σε όλα τα παραπάνω τμήματα της γραμμής συνίσταται στο δικαίωμα εισόδου, στις βαρυνόμενες με δουλεία εκτάσεις, του προσωπικού των συνεργείων και των τεχνικών μέσων του ΑΔΜΗΕ ή των οριζόμενων απ' αυτόν προσώπων για την εκτέλεση κάθε εργασίας εγκατάστασης, λειτουργίας, επιθεώρησης, επισκευών συντήρησης και αντικατάστασης των άνωθεν αυτών εναέριων αγωγών και πύργων τους.

Στις βαρυνόμενες με δουλεία διέλευσης παραπάνω εκτάσεις, επιτρέπεται η οικοδόμηση εφόσον πληρούνται αμφότεροι οι κατωτέρω 2 όροι:

• Η κατακόρυφη απόσταση των υψηλότερων σημείων των κτισμάτων από τους αγωγούς της Γραμμής, σε θερμοκρασία 50°C και άπνοια, πρέπει να είναι τουλάχιστον 6,00μ. Στο ύψος των κτισμάτων περιλαμβάνεται και κάθε είδους κατασκευή πάνω από αυτά (π.χ. δώματα, κουβούκλια απόληξης κλιμακοστασίων, στηθαία, ιστοί, κεραίες δεκτών τηλεόρασης κ.λπ.).

• Τα κτίσματα ή οι εγκαταστάσεις πρέπει να μη δημιουργούν δυσμενείς συνθήκες για την ασφάλεια και λειτουργία της γραμμής (αποθήκες εκρηκτικών και πετρελαιοειδών, εργοστάσια που αναδίδουν βλαβερούς καπνούς ή αέρια, συσσωρεύσεις εύφλεκτων υλών κ.λπ.). Επίσης, απαγορεύεται η λειτουργία κάθε εγκατάστασης ή ανάπτυξη οποιασδήποτε δραστηριότητας που δημιουργεί ή ενδέχεται να δημιουργήσει δυσμενείς συνθήκες για την ασφάλεια ή λειτουργία της γραμμής.

Η απαλλοτρίωση κηρύσσεται σύμφωνα με τις διατάξεις του Κώδικα Αναγκαστικών Απαλλοτριώσεων Ακινήτων (Ν. 2882/2001) όπως τροποποιήθηκαν και ισχύουν σήμερα και ειδικότερα με τον όρο ότι ο υπέρ ου πρέπει να καταθέσει σε προθεσμία τριών (3) μηνών από την κοινοποίηση της πράξης, εγγυητική επιστολή αναγνωρισμένου πιστωτικού ιδρύματος για το 20% της προβλεπόμενης δαπάνης. Αν η επιστολή αυτή δεν κατατεθεί εμπρόθεσμα, εφαρμόζεται αναλόγως η παρ. 2 του άρθρου 11 του Κώδικα Αναγκαστικών Απαλλοτριώσεων Ακινήτων. Αν ο υπέρ ου δεν προβεί στη συντέλεση της κηρυσσόμενης απαλλοτρίωσης στις νόμιμες προθεσμίες, η εγγυητική επιστολή καταπίπτει υπέρ του Δημοσίου και των αναγνωρισμένων δικαιούχων σε ποσοστό 50% για τον καθένα.

Στην έκταση που απαλλοτριώνεται και συνιστάται δουλεία προβάλλουν δικαιώματα κυριότητας οι: 1) Οικονόμου Ν. Θεόδωρος, 2) Θεοχαρόπουλος Ν. Βασίλειος, 3) Μακρής Αθ. Σωτήριος κ.λπ.

Η απόφαση αυτή με τα προσαρτημένα διαγράμματα (κτηματολογικά διαγράμματα και χάρτης όδευσης-τριγωνισμού) να δημοσιευθούν στην Εφημερίδα της Κυβερνήσεως.

Θεσσαλονίκη, 27 Οκτωβρίου 2016

Ο Ασκών καθήκοντα Γενικού Γραμματέα
Αποκεντρωμένης Διοίκησης

ΝΙΚΗΤΑΣ ΦΡΑΓΚΙΣΚΑΚΗΣ

Π.Ε. ΗΜΑΘΙΑΣ Π.Ε. ΠΙΕΡΙΑΣ
ΔΗΜΟΣ ΠΥΔΝΑΣ - ΚΟΛΙΝΔΡΟΥ

Δημοτική Ενότητα Κολινδρού
τοπική κοινότητα Καστανέας

Ρέμα
Δασικός δρόμος
Αγροτικός δρόμος
Ασφαλτόδρομος
ΕΞΙΣΩΣΗ: ΟΠ:21+903,37 = 3,37μ. ΕΜ:21+900
Χ.Μ. 20
Χ.Μ. 21
Χ.Μ. 22
Χ.Μ. 24
K13/60
K13A/62
K13B/64

ΖΩΝΗ ΣΥΣΤΑΣΗΣ ΕΝΑΕΡΙΑΣ ΔΟΥΛΕΙΑΣ ΔΙΕΛΕΥΣΗΣ ΑΓΩΓΩΝ				
Α/Α	Α.Τ. ΑΓΡΟΚΤΗΜΑ ΚΑΣΤΑΝΙΑΣ Ο.Δ. 1937	ΦΕΡΟΜΕΝΟΙ ΙΔΙΟΚΤΗΤΕΣ	ΤΡΕΧΟΝΤΑ ΜΕΤΡΑ	ΧΡΗΣΗ ΕΔΑΦΟΥΣ
		ΔΗΜΟΣ ΠΥΔΝΑΣ - ΚΟΛΙΝΔΡΟΥ Δημοτική Ενότητα Κολινδρού τοπ. κοιν. Καστανέας		
1		Οικονόμου Νικολάου Θεόδωρος	2635	Δάσος
1α		Οικονόμου Νικολάου Θεόδωρος	49	Μη Δασικές - Αγρός
2	351	Θεοχαρόπουλος Νικολάου Βασίλειος	117	Μη Δασικές - Αγρός
3		Οικονόμου Νικολάου Θεόδωρος	46	Μη Δασικές - Αγρός
3α		Οικονόμου Νικολάου Θεόδωρος	1588	Δάσος
3β		Οικονόμου Νικολάου Θεόδωρος	3	Μη Δασικές
3γ		Οικονόμου Νικολάου Θεόδωρος	1	Μη Δασικές
3δ		Οικονόμου Νικολάου Θεόδωρος	18	Μη Δασικές
3ε		Οικονόμου Νικολάου Θεόδωρος	6	Μη Δασικές
4	343	Μακρής Αθανασίου Σωτήριος	15	Μη Δασικές
4α	343	Μακρής Αθανασίου Σωτήριος	7	Δάσος
5	337	Νικολακόπουλος Αθανασίου Κων/νος	19	Μη Δασικές
6	297	Οικονόμου Νικολάου Θεόδωρος	77	Μη Δασικές
6α	297	Οικονόμου Νικολάου Θεόδωρος	1	Δάσος
7		Οικονόμου Νικολάου Θεόδωρος	104	Δάσος
7α		Οικονόμου Νικολάου Θεόδωρος	4	Μη Δασικές
7β		Οικονόμου Νικολάου Θεόδωρος	10	Μη Δασικές
8	296	Οικονόμου Νικολάου Θεόδωρος	10	Δάσος
8α	296	Οικονόμου Νικολάου Θεόδωρος	3	Μη Δασικές
8β	296	Οικονόμου Νικολάου Θεόδωρος	77	Μη Δασικές - Αγρός
9		Νικολόπουλος Ευαγγέλου Θωμάς	58	Μη Δασικές - Αγρός
10		Οικονόμου Νικολάου Θεόδωρος	2	Μη Δασικές - Αγρός
10α		Οικονόμου Νικολάου Θεόδωρος	82	Δάσος
11		Μουτίσιας Ευαγγέλου Χρήστος	61	Μη Δασικές - Αγρός
12		Γεωργιάδης Ανθίμου Παναγιώτης	88	Μη Δασικές - Αγρός
13	273	Θεοχαρόπουλος Νικολάου Ευάγγελος	49	Μη Δασικές - Αγρός
		Κοινόχρηστα (δρόμοι κ.λ.π.)	13.19	
		Σύνολο	**5143.19**	

Α/Α ΓΗΠ.	Α.Τ. ΑΓΡΟΚΤΗΜΑ ΚΑΣΤΑΝΙΑΣ Ο.Δ. 1937	ΦΕΡΟΜΕΝΟΙ ΙΔΙΟΚΤΗΤΕΣ ΘΕΣΕΩΝ ΠΥΡΓΩΝ	Α/Α ΠΥΡΓ.	ΕΜΒΑΔΟΝ τ.μ.	ΧΡΗΣΗ ΕΔΑΦΟΥΣ	ΕΠΙΚΕΙΜΕΝΑ
		ΔΗΜΟΣ ΠΥΔΝΑΣ - ΚΟΛΙΝΔΡΟΥ Δημοτική Ενότητα Κολινδρού τοπ. κοιν. Καστανέας				
1		Οικονόμου Νικολάου Θεόδωρος	58	121	Δάσος	—
1		Οικονόμου Νικολάου Θεόδωρος	59	169	Δάσος	—
1		Οικονόμου Νικολάου Θεόδωρος	60	121	Δάσος	—
1		Οικονόμου Νικολάου Θεόδωρος	61	169	Δάσος	—
1		Οικονόμου Νικολάου Θεόδωρος	62	121	Δάσος	—
1		Οικονόμου Νικολάου Θεόδωρος	63	121	Δάσος	—
1		Οικονόμου Νικολάου Θεόδωρος	64	121	Δάσος	—
3α		Οικονόμου Νικολάου Θεόδωρος	65	121	Δάσος	—
3α		Οικονόμου Νικολάου Θεόδωρος	66	144	Δάσος	—
3α		Οικονόμου Νικολάου Θεόδωρος	67	144	Δάσος	—
3α		Οικονόμου Νικολάου Θεόδωρος	68	169	Δάσος	—
3α		Οικονόμου Νικολάου Θεόδωρος	69	121	Δάσος	—
8	296	Οικονόμου Νικολάου Θεόδωρος	70	28	Δάσος	—
8β	296	Οικονόμου Νικολάου Θεόδωρος	70	93	Μη Δασικές -Αγρός	—
13	273	Θεοχαρόπουλος Νικολάου Ευάγγελος	71	121	Μη Δασικές -Αγρός	—
		Σύνολο	**14**	**1884**		

Στο παρόν φύλλο η προς αναγκαστική απαλλοτρίωση έκταση για εγκατάσταση 14 πύργων είναι 1884 τ.μ. και η προς σύσταση δουλείας εναέριας διέλευσης αγωγών λωρίδα είναι μήκους 5143,19 μ. (πλάτους 20μ. εκατέρωθεν του άξονα της Γ.Μ.) στην Κτηματική περιοχή του Δήμου Πύδνας – Κολινδρού, Δημοτική Ενότητα Κολινδρού (τοπ. κοιν. Καστανέας) της Π.Ε. ΠΙΕΡΙΑΣ.

Το παρόν διάγραμμα εξεδόθη σύμφωνα με τις διατάξεις του άρθρου 4 παρ. 2 του Ν. 1468/1950, του Ν. 2773/99 σε συνδυασμό με το Π.Δ. 333/2000, του άρθρου 9 παρ. 8 του Ν. 2941/2001, το Ν. 2882/01 όπως ισχύει και του Ν. 4001/2011.

ΕΘΝΙΚΟ ΤΥΠΟΓΡΑΦΕΙΟ
Για τεχνικούς λόγους στο σχεδιάγραμμα, από το ηλεκτρονικό αρχείο, έγινε σμίκρυνση κατά ποσοστό 31%


ΣΗΜΕΙΩΣΕΙΣ:

1. Δουλεία διέλευσης τύπου Ι (επιτρέπεται η ανέγερση νέων κτισμάτων με όρους ασφαλείας):
   Από τη Χ.Θ. : 19+360,18 έως τη Χ.Θ: ΟΠ: 21+903,37 &
   " ΕΜ: 21+900 " 24+500
2. Το πλάτος ζώνης δουλείας διέλευσης είναι συνολικό 40μ. δηλαδή 20μ. αριστερά και 20μ. δεξιά από τον άξονα της γραμμής.

ΥΠΟΜΝΗΜΑ ΠΥΡΓΩΝ

ΤΥΠΟΣ	ΔΙΑΣΤΑΣΗ	(τ.μ.)	ΤΥΠΟΣ	ΔΙΑΣΤΑΣΗ	(τ.μ.)	ΤΥΠΟΣ	ΔΙΑΣΤΑΣΗ	(τ.μ.)
	9 x 9	81		15 x 15	225		20 x 20	400
	10 x 10	100		16 x 16	256		21 x 21	441
	11 X 11	121		17 x 17	289		22 x 22	484
	12 x 12	144		18 x 18	324		23 x 23	529
	13 x 13	169		19 x 19	361			
	14 x 14	196						

Π.Ε. ΠΙΕΡΙΑΣ
ΦΥΛΛΟ : 7
ΧΙΛΙΟΜ : 19+360.18 - ΟΠ:21+903.37 & ΕΜ:21+900 - 24+500
ΠΥΡΓΟΙ : 58 - 71
ΓΡΑΜΜΗ ΜΕΤΑΦΟΡΑΣ 150 kV
Υ/Σ ΣΦΗΚΙΑΣ - Υ/Σ ΑΙΓΙΝΙΟΥ
ΚΤΗΜΑΤΟΛΟΓΙΚΟ ΔΙΑΓΡΑΜΜΑ
ΑΔΜΗΕ Α.Ε.
Δ/ΝΣΗ ΝΕΩΝ ΕΡΓΩΝ ΜΕΤΑΦΟΡΑΣ
ΤΟΜΕΑΣ ΑΠΑΛΛΟΤΡΙΩΣΕΩΝ
ΚΛΙΜ : 1 : 2000 | ΑΘΗΝΑ - ΕΛΛΑΔΑ | ΗΜΕΡ : Ιούνιος 2016
ΜΛ : ... ΣΧ : ... ΕΛ : ...
ΕΓΚΡΙΣΗ
62389
ΦΥΛΛΟ 7 ΑΠΟ 10

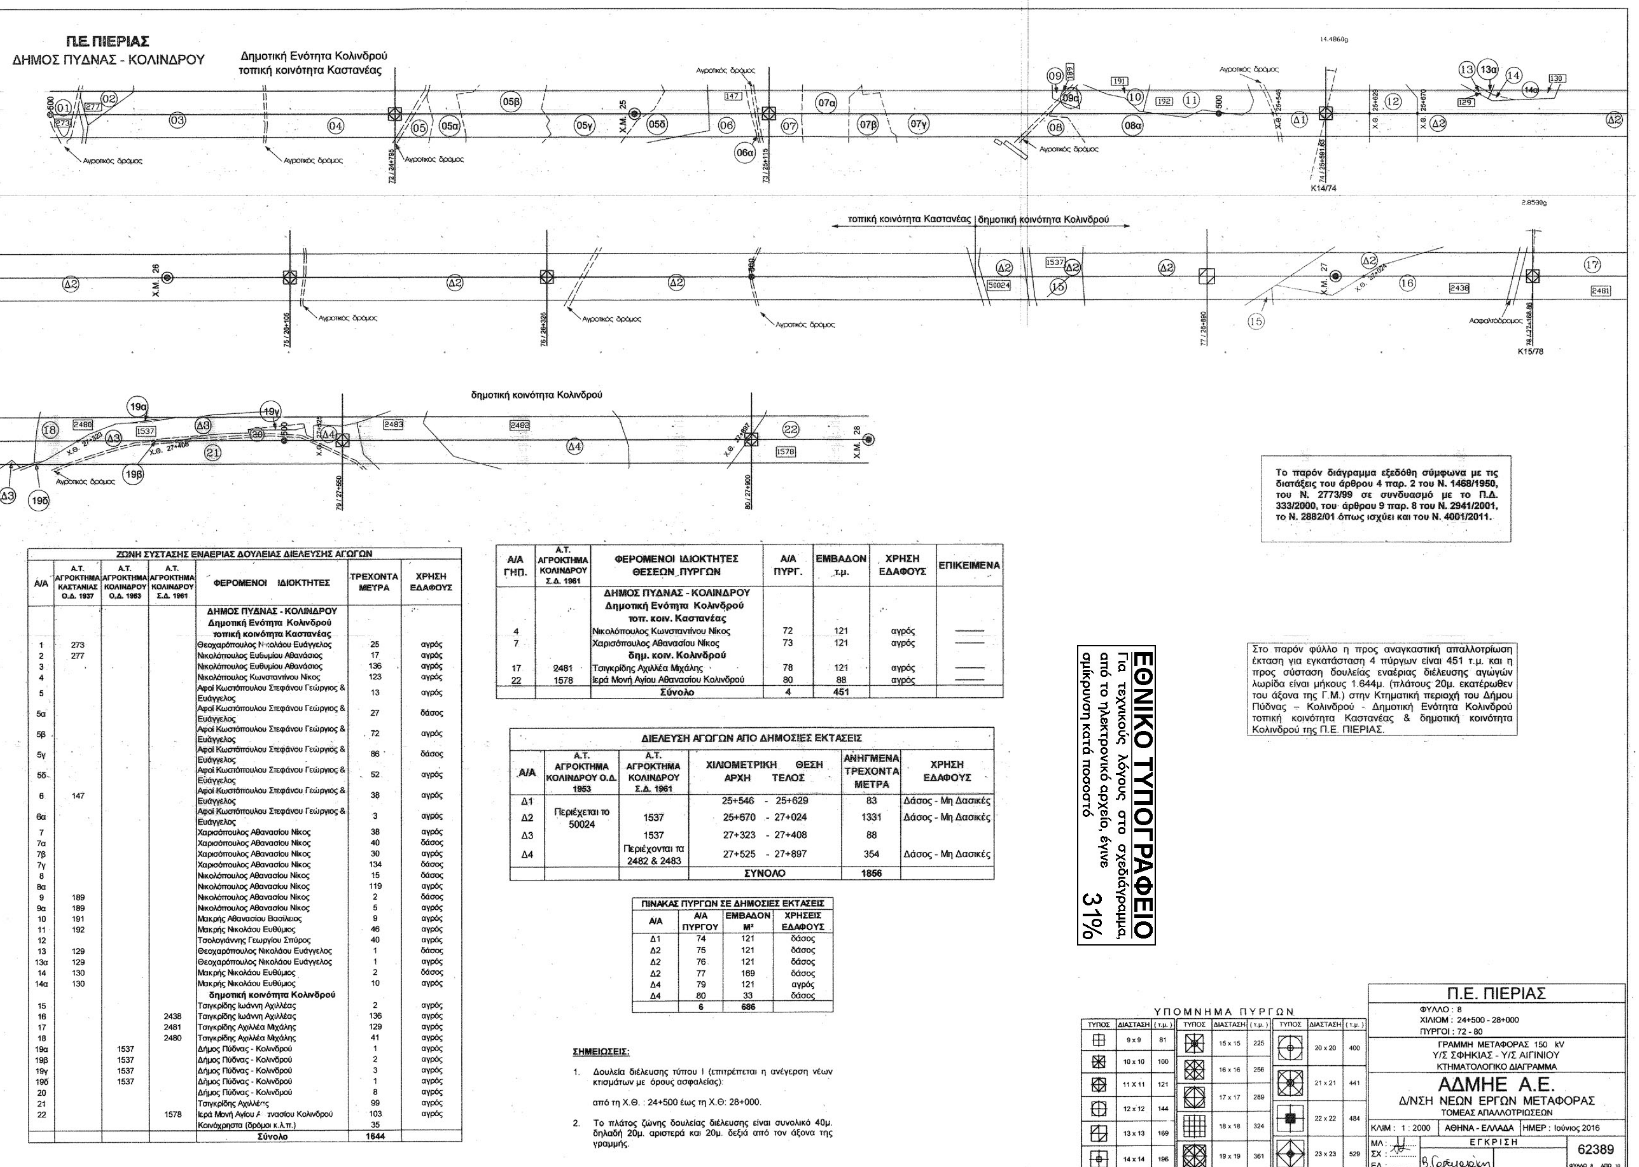

ΖΩΝΗ ΣΥΣΤΑΣΗΣ ΕΝΑΕΡΙΑΣ ΔΟΥΛΕΙΑΣ ΔΙΕΛΕΥΣΗΣ ΑΓΩΓΩΝ

Α/Α	Α.Τ. ΑΓΡΟΚΤΗΜΑ ΚΑΣΤΑΝΙΑΣ Ο.Δ. 1937	Α.Τ. ΑΓΡΟΚΤΗΜΑ ΚΟΛΙΝΔΡΟΥ Ο.Δ. 1953	Α.Τ. ΑΓΡΟΚΤΗΜΑ ΚΟΛΙΝΔΡΟΥ Σ.Δ. 1961	ΦΕΡΟΜΕΝΟΙ ΙΔΙΟΚΤΗΤΕΣ	ΤΡΕΧΟΝΤΑ ΜΕΤΡΑ	ΧΡΗΣΗ ΕΔΑΦΟΥΣ
				ΔΗΜΟΣ ΠΥΔΝΑΣ - ΚΟΛΙΝΔΡΟΥ Δημοτική Ενότητα Κολινδρού τοπική κοινότητα Καστανέας		
1	273			Θεοχαρόπουλος Νικολάου Ευάγγελος	25	αγρός
2	277			Νικολόπουλος Ευθυμίου Αθανάσιος	17	αγρός
3				Νικολόπουλος Ευθυμίου Αθανάσιος	136	αγρός
4				Νικολόπουλος Κωνσταντίνου Νίκος	123	αγρός
5				Αφοί Κωστόπουλου Στεφάνου Γεώργιος & Ευάγγελος	13	αγρός
5α				Αφοί Κωστόπουλου Στεφάνου Γεώργιος & Ευάγγελος	27	δάσος
5β				Αφοί Κωστόπουλου Στεφάνου Γεώργιος & Ευάγγελος	72	αγρός
5γ				Αφοί Κωστόπουλου Στεφάνου Γεώργιος & Ευάγγελος	86	δάσος
5δ				Αφοί Κωστόπουλου Στεφάνου Γεώργιος & Ευάγγελος	52	αγρός
6	147			Αφοί Κωστόπουλου Στεφάνου Γεώργιος & Ευάγγελος	38	αγρός
6α				Αφοί Κωστόπουλου Στεφάνου Γεώργιος & Ευάγγελος	3	αγρός
7				Χαρισόπουλος Αθανασίου Νίκος	38	αγρός
7α				Χαρισόπουλος Αθανασίου Νίκος	40	δάσος
7β				Χαρισόπουλος Αθανασίου Νίκος	30	αγρός
7γ				Χαρισόπουλος Αθανασίου Νίκος	134	δάσος
8				Νικολόπουλος Αθανασίου Νίκος	15	δάσος
8α				Νικολόπουλος Αθανασίου Νίκος	119	αγρός
9	189			Νικολόπουλος Αθανασίου Νίκος	2	δάσος
9α	189			Νικολόπουλος Αθανασίου Νίκος	5	αγρός
10	191			Μακρής Αθανασίου Βασίλειος	9	αγρός
11	192			Μακρής Νικολάου Ευθύμιος	46	αγρός
12				Τσολογιάννης Γεωργίου Σπύρος	40	αγρός
13	129			Θεοχαρόπουλος Νικολάου Ευάγγελος	1	δάσος
13α	129			Θεοχαρόπουλος Νικολάου Ευάγγελος	1	αγρός
14	130			Μακρής Νικολάου Ευθύμιος	2	δάσος
14α	130			Μακρής Νικολάου Ευθύμιος	10	αγρός
				δημοτική κοινότητα Κολινδρού		
15				Τσιγκρίδης Ιωάννη Αχιλλέας	2	αγρός
16			2438	Τσιγκρίδης Ιωάννη Αχιλλέας	136	αγρός
17			2481	Τσιγκρίδης Αχιλλέα Μιχάλης	129	αγρός
18			2480	Τσιγκρίδης Αχιλλέα Μιχάλης	41	αγρός
19α		1537		Δήμος Πύδνας - Κολινδρού	1	αγρός
19β		1537		Δήμος Πύδνας - Κολινδρού	2	αγρός
19γ		1537		Δήμος Πύδνας - Κολινδρού	3	αγρός
19δ		1537		Δήμος Πύδνας - Κολινδρού	1	αγρός
20				Δήμος Πύδνας - Κολινδμού	8	αγρός
21				Τσιγκρίδης Αχιλλέας	99	αγρός
22			1578	Ιερά Μονή Αγίου Αθανασίου Κολινδρού	103	αγρός
				Κοινόχρηστα (δρόμοι κ.λ.π.)	35	
				Σύνολο	**1644**	

Α/Α ΓΗΠ.	Α.Τ. ΑΓΡΟΚΤΗΜΑ ΚΟΛΙΝΔΡΟΥ Σ.Δ. 1961	ΦΕΡΟΜΕΝΟΙ ΙΔΙΟΚΤΗΤΕΣ ΘΕΣΕΩΝ ΠΥΡΓΩΝ	Α/Α ΠΥΡΓ.	ΕΜΒΑΔΟΝ τ.μ.	ΧΡΗΣΗ ΕΔΑΦΟΥΣ	ΕΠΙΚΕΙΜΕΝΑ
		ΔΗΜΟΣ ΠΥΔΝΑΣ - ΚΟΛΙΝΔΡΟΥ Δημοτική Ενότητα Κολινδρού τοπ. κοιν. Καστανέας				
4		Νικολόπουλος Κωνσταντίνου Νίκος	72	121	αγρός	———
7		Χαρισόπουλος Αθανασίου Νίκος	73	121	αγρός	———
		δημ. κοιν. Κολινδρού				
17	2481	Τσιγκρίδης Αχιλλέα Μιχάλης	78	121	αγρός	———
22	1578	Ιερά Μονή Αγίου Αθανασίου Κολινδρού	80	88	αγρός	———
		Σύνολο	**4**	**451**		

ΔΙΕΛΕΥΣΗ ΑΓΩΓΩΝ ΑΠΟ ΔΗΜΟΣΙΕΣ ΕΚΤΑΣΕΙΣ

Α/Α	Α.Τ. ΑΓΡΟΚΤΗΜΑ ΚΟΛΙΝΔΡΟΥ Ο.Δ. 1953	Α.Τ. ΑΓΡΟΚΤΗΜΑ ΚΟΛΙΝΔΡΟΥ Σ.Δ. 1961	ΧΙΛΙΟΜΕΤΡΙΚΗ ΘΕΣΗ ΑΡΧΗ - ΤΕΛΟΣ	ΑΝΗΓΜΕΝΑ ΤΡΕΧΟΝΤΑ ΜΕΤΡΑ	ΧΡΗΣΗ ΕΔΑΦΟΥΣ
Δ1	Περιέχεται το 50024		25+546 - 25+629	83	Δάσος - Μη Δασικές
Δ2		1537	25+670 - 27+024	1331	Δάσος - Μη Δασικές
Δ3		1537	27+323 - 27+408	88	
Δ4		Περιέχονται τα 2482 & 2483	27+525 - 27+897	354	Δάσος - Μη Δασικές
			ΣΥΝΟΛΟ	**1856**	

ΠΙΝΑΚΑΣ ΠΥΡΓΩΝ ΣΕ ΔΗΜΟΣΙΕΣ ΕΚΤΑΣΕΙΣ

Α/Α	Α/Α ΠΥΡΓΟΥ	ΕΜΒΑΔΟΝ Μ²	ΧΡΗΣΕΙΣ ΕΔΑΦΟΥΣ
Δ1	74	121	δάσος
Δ2	75	121	δάσος
Δ2	76	121	δάσος
Δ2	77	169	δάσος
Δ4	79	121	αγρός
Δ4	80	33	δάσος
	6	**686**	

ΣΗΜΕΙΩΣΕΙΣ:

1. Δουλεία διέλευσης τύπου Ι (επιτρέπεται η ανέγερση νέων κτισμάτων με όρους ασφαλείας):

   από τη Χ.Θ. : 24+500 έως τη Χ.Θ: 28+000.

2. Το πλάτος ζώνης δουλείας διέλευσης είναι συνολικό 40μ. δηλαδή 20μ. αριστερά και 20μ. δεξιά από τον άξονα της γραμμής.

Το παρόν διάγραμμα εξεδόθη σύμφωνα με τις διατάξεις του άρθρου 4 παρ. 2 του Ν. 1468/1950, του Ν. 2773/99 σε συνδυασμό με το Π.Δ. 333/2000, του άρθρου 9 παρ. 8 του Ν. 2941/2001, το Ν. 2882/01 όπως ισχύει και του Ν. 4001/2011.

Στο παρόν φύλλο η προς αναγκαστική απαλλοτρίωση έκταση για εγκατάσταση 4 πύργων είναι 451 τ.μ. και η προς σύσταση δουλείας εναέριας διέλευσης αγωγών λωρίδα είναι μήκους 1.644μ. (πλάτους 20μ. εκατέρωθεν του άξονα της Γ.Μ.) στην Κτηματική περιοχή του Δήμου Πύδνας – Κολινδρού - Δημοτική Ενότητα Κολινδρού τοπική κοινότητα Καστανέας & δημοτική κοινότητα Κολινδρού της Π.Ε. ΠΙΕΡΙΑΣ.

Π.Ε. ΠΙΕΡΙΑΣ

ΦΥΛΛΟ : 8
ΧΙΛΙΟΜ : 24+500 - 28+000
ΠΥΡΓΟΙ : 72 - 80

ΓΡΑΜΜΗ ΜΕΤΑΦΟΡΑΣ 150 kV
Υ/Σ ΣΦΗΚΙΑΣ - Υ/Σ ΑΙΓΙΝΙΟΥ
ΚΤΗΜΑΤΟΛΟΓΙΚΟ ΔΙΑΓΡΑΜΜΑ

ΑΔΜΗΕ Α.Ε.
Δ/ΝΣΗ ΝΕΩΝ ΕΡΓΩΝ ΜΕΤΑΦΟΡΑΣ
ΤΟΜΕΑΣ ΑΠΑΛΛΟΤΡΙΩΣΕΩΝ

ΚΛΙΜ : 1 : 2000 | ΑΘΗΝΑ - ΕΛΛΑΔΑ | ΗΜΕΡ : Ιούνιος 2016

ΜΛ : ....
ΣΧ : ....
ΕΛ : ....

ΕΓΚΡΙΣΗ
Β. Γεργιαζάκη

62389
ΦΥΛΛΟ 8 ΑΠΟ 10

ΝΟΜΟΣ ΠΙΕΡΙΑΣ
ΔΗΜΟΣ ΠΥΔΝΑΣ - ΚΟΛΙΝΔΡΟΥ

Δημοτική Ενότητα Κολινδρού
δημοτική κοινότητα Κολινδρού

ΕΞΙΣΩΣΗ: ΟΠ: 28+168,79 = 0,79μ.
ΕΜ: 28+168

ΖΩΝΗ ΣΥΣΤΑΣΗΣ ΕΝΑΕΡΙΑΣ ΔΟΥΛΕΙΑΣ ΔΙΕΛΕΥΣΗΣ ΑΓΩΓΩΝ						
Α/Α	Α.Τ. ΑΓΡΟΚΤΗΜΑ ΚΟΛΙΝΔΡΟΥ Ο.Δ. 1953	Α.Τ. ΑΓΡΟΚΤΗΜΑ ΚΟΛΙΝΔΡΟΥ Σ.Δ. 1961	Α.Τ. ΑΓΡΟΚΤΗΜΑ ΑΙΓΙΝΙΟΥ Ο.Δ. 1933	ΦΕΡΟΜΕΝΟΙ ΙΔΙΟΚΤΗΤΕΣ	ΤΡΕΧΟΝΤΑ ΜΕΤΡΑ	ΧΡΗΣΗ ΕΔΑΦΟΥΣ
				ΔΗΜΟΣ ΠΥΔΝΑΣ - ΚΟΛΙΝΔΡΟΥ Δημοτική Ενότητα Κολινδρού δημ. κοιν. Κολινδρού		
1		1578		Ιερά Μονή Αγίου Αθανασίου Κολινδρού	27	αγρός
2		2351		Ιερά Μονή Αγίου Αθανασίου Κολινδρού	106	
3		1434		Ιερά Μονή Αγίου Αθανασίου Κολινδρού	1	"
4		2354		Χαριτώνης Αντωνίου Αθανάσιος	65	"
4α		2354		Χαριτώνης Αντωνίου Αθανάσιος	1	"
5		2357		Ιερά Μονή Αγίου Αθανασίου Κολινδρού	58	"
5α		2357		Ιερά Μονή Αγίου Αθανασίου Κολινδρού	150	"
6		2358		Ιερά Μονή Αγίου Αθανασίου Κολινδρού	107	"
7		2360		Ιερά Μονή Αγίου Αθανασίου Κολινδρού	4	"
7α		2360		Ιερά Μονή Αγίου Αθανασίου Κολινδρού	4	"
8		2363		Ιερά Μονή Αγίου Αθανασίου Κολινδρού	7	"
9		2361		Ιερά Μονή Αγίου Αθανασίου Κολινδρού	196	"
10		2375		Ιερά Μονή Αγίου Αθανασίου Κολινδρού	195	"
11		2374		Ιερά Μονή Αγίου Αθανασίου Κολινδρού	13	"
12		2377		Σαβίδης Νικολάου Πέτρος	262	"
13		2378		Γεωργιάδης Νικολάου Κων/νος	136	"
14		2301		Δήμος Πύδνας - Κολινδρού	34	"
15		2302		Κόντος Γεωργίου Νικόλαος	77	"
16				Άγνωστος	1	"
17		2303		Μαυρίδης Θεοδώρου Ηλίας	209	
17α		2303		Μαυρίδης Θεοδώρου Ηλίας	69	"
18		3197		Γρηγοριάδης Κων/νου Ιωάννης	92	"
19		3198		Γρηγοριάδης Κων/νου Ιωάννης	50	"
20		3200		Γρηγοριάδης Κων/νου Ιωάννης	223	"
21		2329		Γρηγοριάδης Αναστασίου Γεώργιος	23	"
22		2330		Γρηγοριάδης Αναστασίου Γεώργιος	99	"
23	1095			Δήμος Πύδνας - Κολινδρού	20	"
23α	1095			Δήμος Πύδνας - Κολινδρού	4	"
24		2132		Παπαδόπουλος Ιωάννη Ηλίας	176	"
25	3165			Παπαδόπουλος Ιωάννη Ηλίας	15	
26		2116		Αβραμίδης Κων/νου Αντώνης	236	"
27		2118		Τσαλίδης Νίκου Χρήστος	56	"
28	3160			Κάνουρας Ηλία Αθανάσιος	11	"
29	3161			Τζιτζινίκας Ανέστη Σωτήριος	49	"
30	3162			Τσιουμτσιούδας Αθανασίου Χαράλαμπος	10	"
31	3159			Σιούμης Αντωνίου Θωμάς	44	"
32		2118		Τσαλίδης Νίκου Χρήστος	66	"
32α		2118		Τσαλίδης Νίκου Χρήστος	11	αγρός - ελιές
33			2918	Πετρίδης Γεωργίου Αντώνης	78	"
				Κοινόχρηστα (δρόμοι κ.λ.π.)	20	
				Σύνολο	**3005**	

Α/Α ΓΗΠ.	Α.Τ. ΑΓΡΟΚΤΗΜΑ ΚΟΛΙΝΔΡΟΥ Σ.Δ. 1961	ΦΕΡΟΜΕΝΟΙ ΙΔΙΟΚΤΗΤΕΣ ΘΕΣΕΩΝ ΠΥΡΓΩΝ	Α/Α ΠΥΡΓ.	ΕΜΒΑΔΟΝ τ.μ.	ΧΡΗΣΗ ΕΔΑΦΟΥΣ	ΕΠΙΚΕΙΜΕΝΑ
		ΔΗΜΟΣ ΠΥΔΝΑΣ - ΚΟΛΙΝΔΡΟΥ Δημοτική Ενότητα Κολινδρού δημ. κοιν. Κολινδρού				
2	2351	Ιερά Μονή Αγίου Αθανασίου Κολινδρού	81	144	αγρός	—
5	2357	Ιερά Μονή Αγίου Αθανασίου Κολινδρού	82	169	"	—
7α	2360	Ιερά Μονή Αγίου Αθανασίου Κολινδρού	83	4	"	—
9	2361	Ιερά Μονή Αγίου Αθανασίου Κολινδρού	83	140	"	—
12	2377	Σαβίδης Νικολάου Πέτρος	84	121	"	—
14	2301	Δήμος Πύδνας - Κολινδρού	85	121	"	—
17	2303	Μαυρίδης Θεοδώρου Ηλίας	86	102	"	—
18	3197	Γρηγοριάδης Κων/νου Ιωάννης	87	114	"	—
20	3200	Γρηγοριάδης Κων/νου Ιωάννης	87	7	"	—
21	2329	Γρηγοριάδης Αναστασίου Γεώργιος	88	135	"	—
26	2116	Αβραμίδης Κων/νου Αντώνης	89	121	"	—
32	2118	Τσαλίδης Νίκου Χρήστος	90	121	"	—
		Σύνολο	**10**	**1299**		

ΔΙΕΛΕΥΣΗ ΑΓΩΓΩΝ ΑΠΟ ΔΗΜΟΣΙΕΣ ΕΚΤΑΣΕΙΣ					
Α/Α	Α.Τ. ΑΓΡΟΚΤΗΜΑ ΚΟΛΙΝΔΡΟΥ Σ.Δ. 1961	ΧΙΛΙΟΜΕΤΡΙΚΗ ΘΕΣΗ ΑΡΧΗ	ΤΕΛΟΣ	ΑΝΗΓΜΕΝΑ ΤΡΕΧΟΝΤΑ ΜΕΤΡΑ	ΧΡΗΣΗ ΕΔΑΦΟΥΣ
Δ1	2604	28+027	28+153.79	126.79	Μη Δασικές
Δ2	2351, 3211,1434	28+262	28+323	60	δάσος
Δ3	2354	28+387	28+395	9	"
Δ4	2357	28+454	28+467	12	"
Δ5	2357,1537, 2358	28+624	28+742	133	"
Δ6	2360, 2363	28+858	28+913	55	"
Δ7	2303	30+067	30+097	29	"
Δ8	2303, 3198	30+166	30+190	29	"
Δ9	3200, 2329	30+554	30+588	30	"
Δ10	1095	30+730	30+741	12	"
		ΣΥΝΟΛΟ		495.79	

ΠΙΝΑΚΑΣ ΠΥΡΓΩΝ ΣΕ ΔΗΜΟΣΙΕΣ ΕΚΤΑΣΕΙΣ			
Α/Α	Α/Α ΠΥΡΓΟΥ	ΕΜΒΑΔΟΝ Μ²	ΧΡΗΣΕΙΣ ΕΔΑΦΟΥΣ
Δ7	86	42	δάσος
Δ9	88	9	"
	2	**51**	

ΣΗΜΕΙΩΣΕΙΣ:

1. Δουλεία διέλευσης τύπου Ι (επιτρέπεται η ανέγερση νέων κτισμάτων με όρους ασφαλείας):

   Από τη Χ.Θ. : 28+000 έως τη Χ.Θ: ΟΠ:28+168,79 και
   " " ΕΜ:28+168 " " 31+500

2. Το πλάτος ζώνης δουλείας διέλευσης είναι συνολικό 40μ. δηλαδή 20μ. αριστερά και 20μ. δεξιά από τον άξονα της γραμμής.

ΕΘΝΙΚΟ ΤΥΠΟΓΡΑΦΕΙΟ
Για τεχνικούς λόγους στο σχεδιάγραμμα, από το ηλεκτρονικό αρχείο, έγινε σμίκρυνση κατά ποσοστό 31%

Στο παρόν φύλλο η προς αναγκαστική απαλλοτρίωση έκταση για εγκατάσταση 10 πύργων είναι 1.299 τ.μ. και η προς σύσταση δουλείας εναέριας διέλευσης αγωγών λωρίδα είναι μήκους 3.005μ. (πλάτους 20μ. εκατέρωθεν του άξονα της Γ.Μ.) στην Κτηματική περιοχή του Δήμου Πύδνας – Κολινδρού - Δημοτική Ενότητα Κολινδρού - δημ. κοιν. Κολινδρού της Π.Ε. ΠΙΕΡΙΑΣ.

Το παρόν διάγραμμα εξεδόθη σύμφωνα με τις διατάξεις του άρθρου 4 παρ. 2 του Ν. 1468/1950, του Ν. 2773/99 σε συνδυασμό με το Π.Δ. 333/2000, του άρθρου 9 παρ. 8 του Ν. 2941/2001, το Ν. 2882/01 όπως ισχύει και του Ν. 4001/2011.

ΥΠΟΜΝΗΜΑ ΠΥΡΓΩΝ

ΤΥΠΟΣ	ΔΙΑΣΤΑΣΗ	(τ.μ.)	ΤΥΠΟΣ	ΔΙΑΣΤΑΣΗ	(τ.μ.)	ΤΥΠΟΣ	ΔΙΑΣΤΑΣΗ	(τ.μ.)
	9 x 9	81		15 x 15	225		20 x 20	400
	10 x 10	100		16 x 16	256		21 x 21	441
	11 X 11	121		17 x 17	289		22 x 22	484
	12 x 12	144		18 x 18	324		23 x 23	529
	13 x 13	169		19 x 19	361			
	14 x 14	196						

Π.Ε. ΠΙΕΡΙΑΣ

ΦΥΛΛΟ : 9
ΧΙΛΙΟΜ : 28+000 - ΟΠ:28+168.79 & ΕΜ:28+168 - 31+500
ΠΥΡΓΟΙ : 81 - 90

ΓΡΑΜΜΗ ΜΕΤΑΦΟΡΑΣ 150 kV
Υ/Σ ΣΦΗΚΙΑΣ - Υ/Σ ΑΙΓΙΝΙΟΥ
ΚΤΗΜΑΤΟΛΟΓΙΚΟ ΔΙΑΓΡΑΜΜΑ


ΑΔΜΗΕ Α.Ε.
Δ/ΝΣΗ ΝΕΩΝ ΕΡΓΩΝ ΜΕΤΑΦΟΡΑΣ
ΤΟΜΕΑΣ ΑΠΑΛΛΟΤΡΙΩΣΕΩΝ

ΚΛΙΜ : 1 : 2000 | ΑΘΗΝΑ - ΕΛΛΑΔΑ | ΗΜΕΡ : Ιούνιος 2016

ΜΛ : .... ΣΧ : .... ΕΛ : ....
ΕΓΚΡΙΣΗ
Β. Γαρεφαλάκη

62389
ΦΥΛΛΟ 9 ΑΠΟ 10

ΕΘΝΙΚΟ ΤΥΠΟΓΡΑΦΕΙΟ
Για τεχνικούς λόγους στο σχεδιάγραμμα, από το ηλεκτρονικό αρχείο, έγινε σμίκρυνση κατά ποσοστό 31%

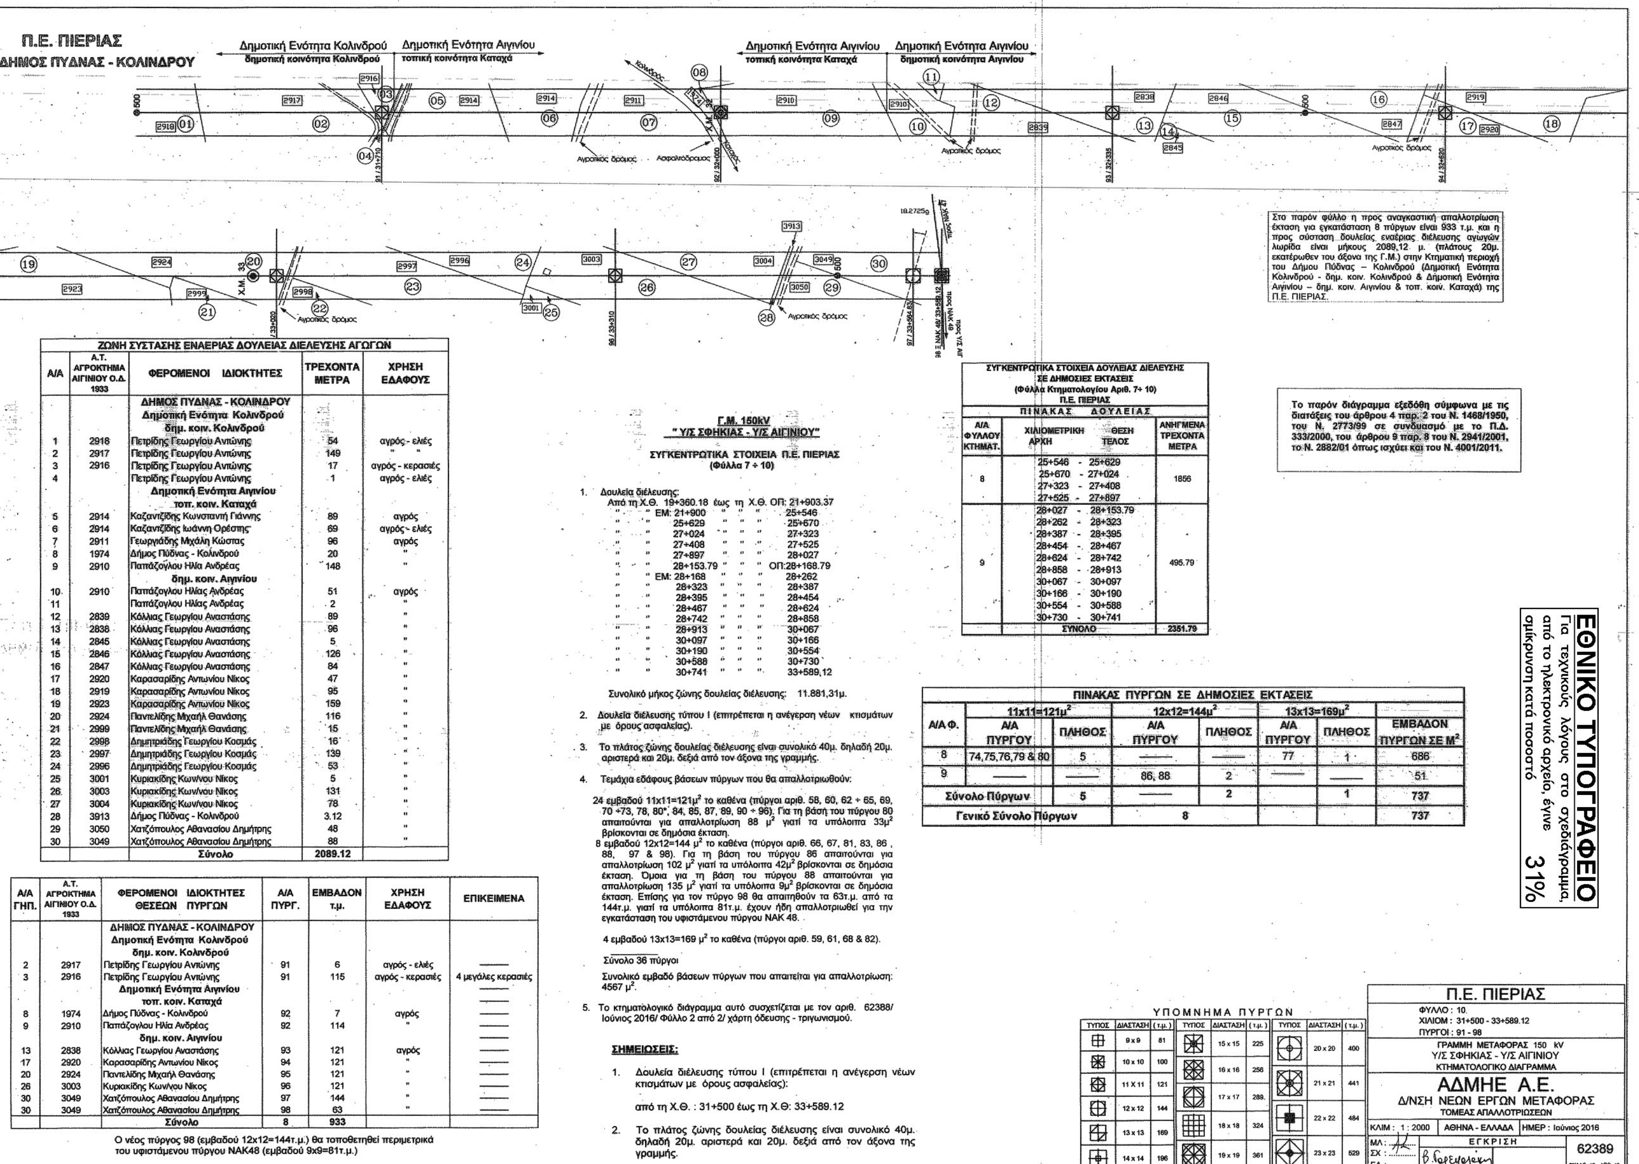

ΖΩΝΗ ΣΥΣΤΑΣΗΣ ΕΝΑΕΡΙΑΣ ΔΟΥΛΕΙΑΣ ΔΙΕΛΕΥΣΗΣ ΑΓΩΓΩΝ				
Α/Α	Α.Τ. ΑΓΡΟΚΤΗΜΑ ΑΙΓΙΝΙΟΥ Ο.Δ. 1933	ΦΕΡΟΜΕΝΟΙ ΙΔΙΟΚΤΗΤΕΣ	ΤΡΕΧΟΝΤΑ ΜΕΤΡΑ	ΧΡΗΣΗ ΕΔΑΦΟΥΣ
		ΔΗΜΟΣ ΠΥΔΝΑΣ - ΚΟΛΙΝΔΡΟΥ		
		Δημοτική Ενότητα Κολινδρού		
		δημ. κοιν. Κολινδρού		
1	2918	Πετρίδης Γεωργίου Αντώνης	54	αγρός - ελιές
2	2917	Πετρίδης Γεωργίου Αντώνης	149	" "
3	2916	Πετρίδης Γεωργίου Αντώνης	17	αγρός - κερασιές
4		Πετρίδης Γεωργίου Αντώνης	1	αγρός - ελιές
		Δημοτική Ενότητα Αιγινίου		
		τοπ. κοιν. Καταχά		
5	2914	Καζαντζίδης Κωνσταντή Γιάννης	89	αγρός
6	2914	Καζαντζίδης Ιωάννη Ορέστης	69	αγρός - ελιές
7	2911	Γεωργιάδης Μιχάλη Κώστας	96	αγρός
8	1974	Δήμος Πύδνας - Κολινδρού	20	"
9	2910	Παπάζογλου Ηλία Ανδρέας	148	"
		δημ. κοιν. Αιγινίου		
10	2910	Παπάζογλου Ηλίας Ανδρέας	51	αγρός
11		Παπάζογλου Ηλίας Ανδρέας	2	"
12	2839	Κόλλιας Γεωργίου Αναστάσης	89	"
13	2838	Κόλλιας Γεωργίου Αναστάσης	96	"
14	2845	Κόλλιας Γεωργίου Αναστάσης	5	"
15	2846	Κόλλιας Γεωργίου Αναστάσης	126	"
16	2847	Κόλλιας Γεωργίου Αναστάσης	84	"
17	2920	Καρασαρίδης Αντωνίου Νίκος	47	"
18	2919	Καρασαρίδης Αντωνίου Νίκος	95	"
19	2923	Καρασαρίδης Αντωνίου Νίκος	159	"
20	2924	Παντελίδης Μιχαήλ Θανάσης	116	"
21	2999	Παντελίδης Μιχαήλ Θανάσης	15	"
22	2998	Δημητριάδης Γεωργίου Κοσμάς	16	"
23	2997	Δημητριάδης Γεωργίου Κοσμάς	139	"
24	2996	Δημητριάδης Γεωργίου Κοσμάς	53	"
25	3001	Κυριακίδης Κων/νου Νίκος	5	"
26	3003	Κυριακίδης Κων/νου Νίκος	131	"
27	3004	Κυριακίδης Κων/νου Νίκος	78	"
28	3913	Δήμος Πύδνας - Κολινδρού	3.12	"
29	3050	Χατζόπουλος Αθανασίου Δημήτρης	48	"
30	3049	Χατζόπουλος Αθανασίου Δημήτρης	88	"
		Σύνολο	**2089.12**	

Α/Α ΓΗΠ.	Α.Τ. ΑΓΡΟΚΤΗΜΑ ΑΙΓΙΝΙΟΥ Ο.Δ. 1933	ΦΕΡΟΜΕΝΟΙ ΙΔΙΟΚΤΗΤΕΣ ΘΕΣΕΩΝ ΠΥΡΓΩΝ	Α/Α ΠΥΡΓ.	ΕΜΒΑΔΟΝ τ.μ.	ΧΡΗΣΗ ΕΔΑΦΟΥΣ	ΕΠΙΚΕΙΜΕΝΑ
		ΔΗΜΟΣ ΠΥΔΝΑΣ - ΚΟΛΙΝΔΡΟΥ				
		Δημοτική Ενότητα Κολινδρού				
		δημ. κοιν. Κολινδρού				
2	2917	Πετρίδης Γεωργίου Αντώνης	91	6	αγρός - ελιές	———
3	2916	Πετρίδης Γεωργίου Αντώνης	91	115	αγρός - κερασιές	4 μεγάλες κερασιές
		Δημοτική Ενότητα Αιγινίου				———
		τοπ. κοιν. Καταχά				———
8	1974	Δήμος Πύδνας - Κολινδρού	92	7	αγρός	———
9	2910	Παπάζογλου Ηλία Ανδρέας	92	114	"	———
		δημ. κοιν. Αιγινίου				———
13	2838	Κόλλιας Γεωργίου Αναστάσης	93	121	αγρός	———
17	2920	Καρασαρίδης Αντωνίου Νίκος	94	121	"	———
20	2924	Παντελίδης Μιχαήλ Θανάσης	95	121	"	———
26	3003	Κυριακίδης Κων/νου Νίκος	96	121	"	———
30	3049	Χατζόπουλος Αθανασίου Δημήτρης	97	144	"	———
30	3049	Χατζόπουλος Αθανασίου Δημήτρης	98	63	"	———
		Σύνολο	**8**	**933**		

Ο νέος πύργος 98 (εμβαδού 12x12=144τ.μ.) θα τοποθετηθεί περιμετρικά του υφιστάμενου πύργου ΝΑΚ48 (εμβαδού 9x9=81τ.μ.)

Γ.Μ. 150kV
" Υ/Σ ΣΦΗΚΙΑΣ - Υ/Σ ΑΙΓΙΝΙΟΥ"

ΣΥΓΚΕΝΤΡΩΤΙΚΑ ΣΤΟΙΧΕΙΑ Π.Ε. ΠΙΕΡΙΑΣ
(Φύλλα 7 ÷ 10)

1. Δουλεία διέλευσης:
Από τη Χ.Θ. 19+360.18 έως τη Χ.Θ. ΟΠ: 21+903.37
" " ΕΜ: 21+900 " " " 25+546
" " 25+629 " " " 25+670
" " 27+024 " " " 27+323
" " 27+408 " " " 27+525
" " 27+897 " " " 28+027
" " 28+153.79 " " " ΟΠ:28+168.79
" " ΕΜ: 28+168 " " " 28+262
" " 28+323 " " " 28+387
" " 28+395 " " " 28+454
" " 28+467 " " " 28+624
" " 28+742 " " " 28+858
" " 28+913 " " " 30+067
" " 30+097 " " " 30+166
" " 30+190 " " " 30+554
" " 30+588 " " " 30+730
" " 30+741 " " " 33+589,12

Συνολικό μήκος ζώνης δουλείας διέλευσης: 11.881,31μ.

2. Δουλεία διέλευσης τύπου Ι (επιτρέπεται η ανέγερση νέων κτισμάτων με όρους ασφαλείας).
3. Το πλάτος ζώνης δουλείας διέλευσης είναι συνολικό 40μ. δηλαδή 20μ. αριστερά και 20μ. δεξιά από τον άξονα της γραμμής.
4. Τεμάχια εδάφους βάσεων πύργων που θα απαλλοτριωθούν:

24 εμβαδού 11x11=121μ² το καθένα (πύργοι αριθ. 58, 60, 62 ÷ 65, 69, 70 ÷73, 78, 80*, 84, 85, 87, 89, 90 ÷ 96). Για τη βάση του πύργου 80 απαιτούνται για απαλλοτρίωση 88 μ² γιατί τα υπόλοιπα 33μ² βρίσκονται σε δημόσια έκταση.
8 εμβαδού 12x12=144 μ² το καθένα (πύργοι αριθ. 66, 67, 81, 83, 86, 88, 97 & 98). Για τη βάση του πύργου 86 απαιτούνται για απαλλοτρίωση 102 μ² γιατί τα υπόλοιπα 42μ² βρίσκονται σε δημόσια έκταση. Όμοια για τη βάση του πύργου 88 απαιτούνται για απαλλοτρίωση 135 μ² γιατί τα υπόλοιπα 9μ² βρίσκονται σε δημόσια έκταση. Επίσης για τον πύργο 98 θα απαιτηθούν τα 63τ.μ. από τα 144τ.μ. γιατί τα υπόλοιπα 81τ.μ. έχουν ήδη απαλλοτριωθεί για την εγκατάσταση του υφιστάμενου πύργου ΝΑΚ 48.

4 εμβαδού 13x13=169 μ² το καθένα (πύργοι αριθ. 59, 61, 68 & 82).

Σύνολο 36 πύργοι

Συνολικό εμβαδό βάσεων πύργων που απαιτείται για απαλλοτρίωση: 4567 μ².

5. Το κτηματολογικό διάγραμμα αυτό συσχετίζεται με τον αριθ. 62388/ Ιούνιος 2016/ Φύλλο 2 από 2/ χάρτη όδευσης - τριγωνισμού.

ΣΗΜΕΙΩΣΕΙΣ:

1. Δουλεία διέλευσης τύπου Ι (επιτρέπεται η ανέγερση νέων κτισμάτων με όρους ασφαλείας):

από τη Χ.Θ. : 31+500 έως τη Χ.Θ: 33+589.12

2. Το πλάτος ζώνης δουλείας διέλευσης είναι συνολικό 40μ. δηλαδή 20μ. αριστερά και 20μ. δεξιά από τον άξονα της γραμμής.

Στο παρόν φύλλο η προς αναγκαστική απαλλοτρίωση έκταση για εγκατάσταση 8 πύργων είναι 933 τ.μ. και η προς σύσταση δουλείας εναέριας διέλευσης αγωγών λωρίδα είναι μήκους 2089,12 μ. (πλάτους 20μ. εκατέρωθεν του άξονα της Γ.Μ.) στην Κτηματική περιοχή του Δήμου Πύδνας – Κολινδρού (Δημοτική Ενότητα Κολινδρού - δημ. κοιν. Κολινδρού & Δημοτική Ενότητα Αιγινίου – δημ. κοιν. Αιγινίου & τοπ. κοιν. Καταχά) της Π.Ε. ΠΙΕΡΙΑΣ.


ΣΥΓΚΕΝΤΡΩΤΙΚΑ ΣΤΟΙΧΕΙΑ ΔΟΥΛΕΙΑΣ ΔΙΕΛΕΥΣΗΣ ΣΕ ΔΗΜΟΣΙΕΣ ΕΚΤΑΣΕΙΣ (Φύλλα Κτηματολογίου Αριθ. 7÷ 10) Π.Ε. ΠΙΕΡΙΑΣ — ΠΙΝΑΚΑΣ ΔΟΥΛΕΙΑΣ			
Α/Α ΦΥΛΛΟΥ ΚΤΗΜΑΤ.	ΧΙΛΙΟΜΕΤΡΙΚΗ ΘΕΣΗ ΑΡΧΗ	ΤΕΛΟΣ	ΑΝΗΓΜΕΝΑ ΤΡΕΧΟΝΤΑ ΜΕΤΡΑ
8	25+546	25+629	1856
	25+670	27+024	
	27+323	27+408	
	27+525	27+897	
9	28+027	28+153.79	495.79
	28+262	28+323	
	28+387	28+395	
	28+454	28+467	
	28+624	28+742	
	28+858	28+913	
	30+067	30+097	
	30+166	30+190	
	30+554	30+588	
	30+730	30+741	
	ΣΥΝΟΛΟ		2351.79

Το παρόν διάγραμμα εξεδόθη σύμφωνα με τις διατάξεις του άρθρου 4 παρ. 2 του Ν. 1468/1950, του Ν. 2773/99 σε συνδυασμό με το Π.Δ. 333/2000, του άρθρου 9 παρ. 8 του Ν. 2941/2001, το Ν. 2882/01 όπως ισχύει και του Ν. 4001/2011.

ΠΙΝΑΚΑΣ ΠΥΡΓΩΝ ΣΕ ΔΗΜΟΣΙΕΣ ΕΚΤΑΣΕΙΣ							
Α/Α Φ.	11x11=121μ²		12x12=144μ²		13x13=169μ²		
	Α/Α ΠΥΡΓΟΥ	ΠΛΗΘΟΣ	Α/Α ΠΥΡΓΟΥ	ΠΛΗΘΟΣ	Α/Α ΠΥΡΓΟΥ	ΠΛΗΘΟΣ	ΕΜΒΑΔΟΝ ΠΥΡΓΩΝ ΣΕ Μ²
8	74,75,76,79 & 80	5	———	———	77	1	686
9	———	———	86, 88	2	———	———	51
Σύνολο Πύργων		5	———	2		1	737
Γενικό Σύνολο Πύργων			8				737

ΥΠΟΜΝΗΜΑ ΠΥΡΓΩΝ								
ΤΥΠΟΣ	ΔΙΑΣΤΑΣΗ	(τ.μ.)	ΤΥΠΟΣ	ΔΙΑΣΤΑΣΗ	(τ.μ.)	ΤΥΠΟΣ	ΔΙΑΣΤΑΣΗ	(τ.μ.)
	9 x 9	81		15 x 15	225		20 x 20	400
	10 x 10	100		16 x 16	256		21 x 21	441
	11 X 11	121		17 x 17	289		22 x 22	484
	12 x 12	144		18 x 18	324		23 x 23	529
	13 x 13	169		19 x 19	361			
	14 x 14	196						

Π.Ε. ΠΙΕΡΙΑΣ
ΦΥΛΛΟ : 10.
ΧΙΛΙΟΜ : 31+500 - 33+589.12
ΠΥΡΓΟΙ : 91 - 98
ΓΡΑΜΜΗ ΜΕΤΑΦΟΡΑΣ 150 kV
Υ/Σ ΣΦΗΚΙΑΣ - Υ/Σ ΑΙΓΙΝΙΟΥ
ΚΤΗΜΑΤΟΛΟΓΙΚΟ ΔΙΑΓΡΑΜΜΑ
ΑΔΜΗΕ Α.Ε.
Δ/ΝΣΗ ΝΕΩΝ ΕΡΓΩΝ ΜΕΤΑΦΟΡΑΣ
ΤΟΜΕΑΣ ΑΠΑΛΛΟΤΡΙΩΣΕΩΝ
ΚΛΙΜ : 1 : 2000 | ΑΘΗΝΑ - ΕΛΛΑΔΑ | ΗΜΕΡ : Ιούνιος 2016
ΜΛ : ...... ΣΧ : ...... ΕΛ : ......
ΕΓΚΡΙΣΗ
62389
ΦΥΛΛΟ 10 ΑΠΟ 10

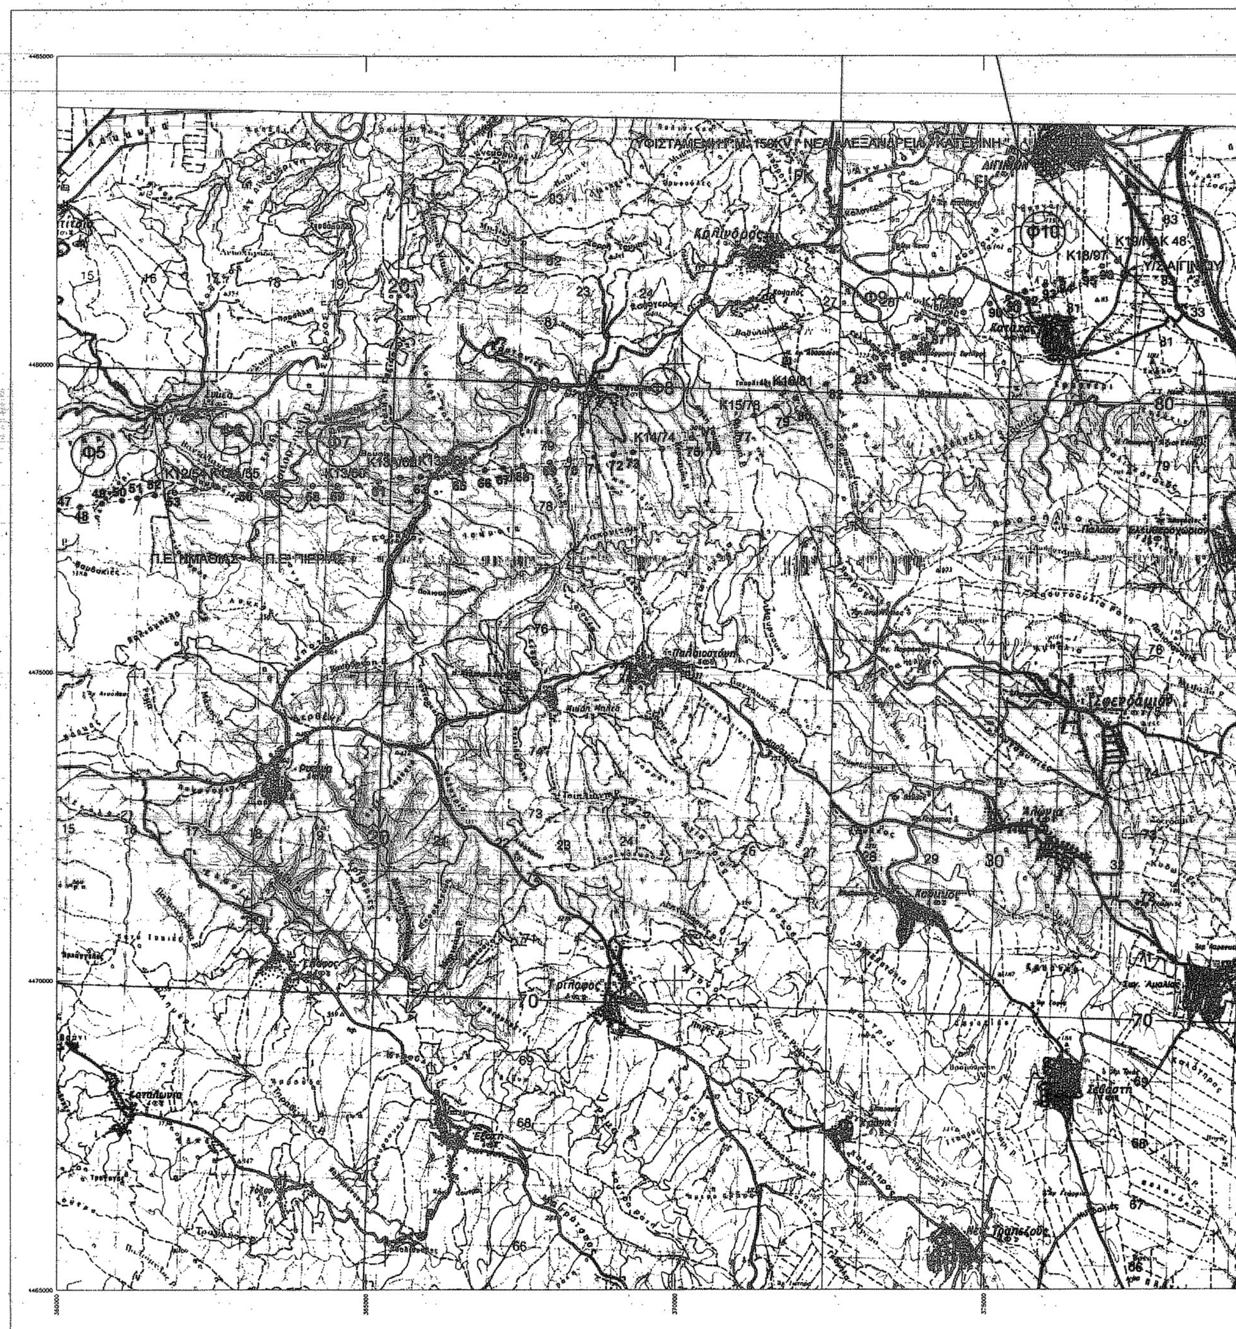

ΕΘΝΙΚΟ ΤΥΠΟΓΡΑΦΕΙΟ
Για τεχνικούς λόγους στο σχεδιάγραμμα, από το ηλεκτρονικό αρχείο, έγινε σμίκρυνση κατά ποσοστό 41%



ΠΙΝΑΚΑΣ ΣΥΝΤΕΤΑΓΜΕΝΩΝ ΠΥΡΓΩΝ

Γ.Μ. 150 kV "Υ/Σ ΣΦΗΚΙΑΣ - Υ/Σ ΑΙΓΙΝΙΟΥ"

ΚΟΡΥΦΕΣ ΟΔΕΥΣΗΣ	Α/Α ΠΥΡΓΩΝ	ΧΙΛΙΟΜΕΤΡΙΚΗ ΘΕΣΗ	Ε	Ν	ΓΩΝΙΕΣ ΟΔΕΥΣΗΣ ΣΕ ΒΑΘΜΟΥΣ
Κ-1	1 Ξ ΣΣΦ19	0+027	346314.095	4473204.384	152.0665
Κ-2	2	ΟΠ:0+396.75/ ΕΠ: 0+416.30	346077.129	4473488.225	211.8065
Κ-3	3	0+647.19	345964.378	4473689.712	248.8878
Κ-4	4	0+948.43	346041.164	4473980.997	230.3528
Κ-5	5	1+157.37	346181.201	4474136.059	230.8924
Κ-6	6	1+657.88	346651.169	4474308.158	229.6446
Κ-7	7	1+974.56	346965.795	4474271.932	207.0133
	8	2+395	347375.716	4474178.179	——
	9	2+955	347921.538	4474053.297	——
Κ-8	10	3+363.21	348319.489	4473962.379	163.7744
	11	3+625	348565.921	4474050.745	——
	12	3+950	348871.851	4474160.409	——
	13	4+150	349060.138	4474227.901	——
	14	4+590	349474.337	4474376.366	——
	15	5+055	349912.053	4474533.287	——
	16	5+475	350307.414	4474675.050	——
	17	5+750	350566.249	4474767.874	——
	18	5+960	350763.940	4474838.707	——
Κ-9	19	6+190.35	350980.806	4474916.452	206.9820
	20	6+650	351427.852	4475023.285	——
	21	7+025	351792.629	4475110.435	——
	22	7+265	352026.048	4475166.169	——
	23	7+560	352312.983	4475234.764	——
	24	7+865	352609.553	4475305.687	——
	25	8+195	352930.535	4475382.353	——
Κ-10	26	8+400.05	353129.995	4475430.011	182.7420
	27	8+635	353335.561	4475543.793	——
	28	8+930	353593.859	4475688.704	——
	29	9+290	353908.885	4475861.087	——
	30	9+755	354315.315	4476086.293	——
	31	10+040	354564.705	4476224.348	——
	32	10+425	354901.579	4476410.809	——
	33	10+755	355190.220	4476570.671	——
	34	11+170	355553.329	4476771.705	——
	35	11+445	355793.901	4476904.907	——
Κ-11	36	11+745.79	356057.055	4477050.612	222.8260
	37	12+030	356338.222	4477092.298	——
	38	12+340	356644.874	4477137.701	——
	39	12+740	357040.522	4477196.34	——
	40	13+140	357436.250	4477254.959	——
	41	13+575	357866.511	4477318.74	——
	42	14+030	358316.645	4477385.424	——
	43	14+480	358761.731	4477451.369	——
	44	14+695	358974.396	4477482.893	——
	45	15+060	359335.474	4477536.422	——
	46	15+430	359701.460	4477590.840	——
	47	15+745	360013.063	4477636.799	——
	48	16+110	360374.178	4477690.291	——
	49	16+470	360730.245	4477743.055	——
	50	16+795	361051.740	4477790.701	——
	51	17+045	361299.042	4477827.36	——
	52	17+335	361585.935	4477869.84	——
	53	17+660	361907.431	4477917.496	——
Κ-12	54	17+985	362228.896	4477965.131	199.3730
Κ-12Α	55	ΟΠ: 18+336.95 ΕΜ:18+336.70	362576.517	4478020.144	209.6032
	56	18+905	363144.803	4478023.635	——
	57	19+320	363559.782	4478026.181	——
	58	19+900	364139.757	4478029.724	——
	59	20+300	364539.781	4478032.248	——
Κ-13	60	20+638.97	364878.747	4478034.21	188.4750
	61	20+975.97	365209.865	4478096.912	——
Κ-13Α	62	21+328.55	365556.292	4478162.512	209.3724
	63	21+660	365887.481	4478175.735	——
Κ-13Β	64	ΟΠ: 21+903.37 ΕΜ:21+900	366130.658	4478185.456	194.8880
	65	22+290	366517.852	4478232.210	——
	66	22+700	366924.970	4478281.357	——
	67	23+000	367222.728	4478317.383	——
	68	23+315	367535.470	4478355.186	——
	69	23+760	367977.180	4478408.518	——
	70	24+080	368294.918	4478446.935	——
	71	24+485	368697.009	4478495.484	——
	72	24+795	369004.784	4478532.662	——
	73	25+115	369322.468	4478571.048	——
Κ-14	74	25+591.63	369795.636	4478628.208	185.5140
	75	26+105	370278.278	4478803.178	——
	76	26+325	370485.101	4478878.206	——
	77	26+890	371016.27	4479070.698	——
Κ-15	78	27+168.86	371278.450	4479165.751	197.1470
	79	27+550	371630.610	4479311.583	——
	80	27+900	371953.968	4479445.473	——
Κ-16	81	ΟΠ:28+168.79 ΕΜ:28+168	372202.309	4479548.317	194.4500
	82	28+445	372448.046	4479676.183	——
	83	28+930	372878.265	4479900.024	——
	84	29+345	373246.442	4480091.599	——
	85	29+750	373605.72	4480278.544	——
	86	30+065	373885.136	4480423.945	——
	87	30+330	374120.221	4480546.254	——
	88	30+595	374355.306	4480668.584	——
Κ-17	89	30+948.97	374669.296	4480831.965	210.0616
	90	31+395	375092.451	4480972.997	——
	91	31+710	375391.271	4481072.607	——
	92	32+000	375666.408	4481164.306	——
	93	32+335	375984.224	4481270.243	——
	94	32+620	376254.601	4481360.364	——
	95	33+020	376634.077	4481486.825,	——
	96	33+310	376909.194	4481578.531	——
Κ-18	97	33+564.63	377150.761	4481659.060	181.7275
Κ-19	98 Ξ ΝΑΚ 48	33+589.12	377170.845	4481673.058	292.1302

ΠΑΡΑΤΗΡΗΣΗ: Οι παραπάνω συντεταγμένες αναφέρονται στο ΕΓΣΑ'87.


ΥΠΟΜΝΗΜΑ ΣΥΜΒΟΛΩΝ

ΝΕΑ ΓΡΑΜΜΗ

ΥΦΙΣΤΑΜΕΝΗ ΓΡΑΜΜΗ

ΝΕΟΣ ΠΥΡΓΟΣ

ΔΙΑΓΡΑΜΜΑ ΣΥΝΔΕΣΗΣ ΦΥΛΛΩΝ

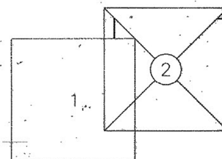

ΣΗΜΕΙΩΣΕΙΣ:

1. Οι προς απαλλοτρίωση εκτάσεις εικονίζονται στα κτηματολογικά διαγράμματα υπ' αριθ. 62389/ Ιούνιος 2016/ φύλλα 1 έως 10, τα οποία εμφανίζονται λεπτομερειακά στα φύλλα 1 και 2 του χάρτη όδευσης – τριγωνισμού υπ' αριθ. 62388/Ιούνιος 2016.
2. Δουλεία διέλευσης τύπου Ι (επιτρέπεται η ανέγερση νέων κτισμάτων με όρους ασφαλείας) σε όλο το μήκος της γραμμής.
3. Το πλάτος ζώνης δουλείας διέλευσης είναι συνολικό 40μ. δηλαδή 20μ. αριστερά και 20μ. δεξιά από τον άξονα της γραμμής.

ΓΡΑΜΜΗ ΜΕΤΑΦΟΡΑΣ 150 kV
Υ/Σ ΣΦΗΚΙΑΣ - Υ/Σ ΑΙΓΙΝΙΟΥ
ΧΑΡΤΗΣ ΟΔΕΥΣΗΣ - ΤΡΙΓΩΝΙΣΜΟΥ

ΣΧΕΔΙΑΣΗ	ΜΕΛΕΤΗ	ΕΛΕΓΧΟΣ	ΕΓΚΡΙΣΗ	ΗΜΕΡ/ΝΙΑ
	[signature]		Β. Γεργεργιάκη	Ιούνιος 2016

ΑΔΜΗΕ Α.Ε.

ΔΙΕΥΘΥΝΣΗ ΝΕΩΝ ΕΡΓΩΝ ΜΕΤΑΦΟΡΑΣ
ΤΟΜΕΑΣ ΑΠΑΛΛΟΤΡΙΩΣΕΩΝ

ΚΛΙΜΑΚΑ : 1 : 50.000

62388

ΦΥΛΛΟ 2 ΑΠΟ 2

Αριθμ. 267402/5519 (2)

Άρση ρυμοτομικής δέσμευσης κοινωφελούς χώρου για Γυμνάσιο, με τροποποίηση του εγκεκριμένου σχεδίου πόλεως Παναιτωλίου, σε τμήμα του Ο.Τ 105, φερόμενου ιδιοκτήτη, Μπεσίνη Γεώργιου (συμμόρφωση σε δικαστική απόφαση).

Ο ΠΕΡΙΦΕΡΕΙΑΡΧΗΣ ΔΥΤΙΚΗΣ ΕΛΛΑΔΑΣ

Έχοντας υπόψη:

1. Τις διατάξεις του Ν. 3852/2010 (ΦΕΚ 87 Α΄/7-6-2010) πρόγραμμα «Καλλικράτης», άρθρα 186, 282 και 283, όπως ισχύουν.

2. Τις διατάξεις του Π.δ. 132/10 (ΦΕΚ 225/Α΄/27.12.2010) περί οργανισμού της περιφέρειας Δυτικής Ελλάδας και ειδικότερα το άρθρο 5, παρ. 3.α.

3. Τις διατάξεις του Ν. 3979/16-6-2011 (ΦΕΚ 138 Α΄/2011) για την ηλεκτρονική διακυβέρνηση και λοιπές διατάξεις και ειδικότερα το άρθρο 44.

4. Τις διατάξεις του από 17-07-1923 Ν.δ/τος περί σχεδίων πόλεων και κωμών του Κράτους, όπως τροποποιήθηκαν και συμπληρώθηκαν μεταγενέστερα και ειδικότερα τα άρθρα 1, 3, 7, 9 και 70, όπως ισχύουν.

5. Τις εγκυκλίους 1/61 και 8/1975 της Υπηρεσίας Οικισμού ΥΔΕ «περί εγκρίσεως τροποποιήσεων κ.λπ.».

6. Τις διατάξεις του Ν. 1337/1983 (ΦΕΚ 33 Α΄/14.03.1983) όπως τροποποιήθηκαν και ισχύουν.

7. Τις διατάξεις του Ν. 1577/1985 που παραμένουν εν ισχύ.

8. Τις διατάξεις του Ν. 2508/1997 (ΦΕΚ 124 Α΄/13.06.1997), «Βιώσιμη οικιστική ανάπτυξη των πόλεων κ.λπ.», όπως έχει τροποποιηθεί και ισχύει.

9. Το Κ.Β.Π.Ν. του Π.δ/τος της 14/27.7.1999 (ΦΕΚ 580 Δ΄/99) και ειδικότερα τα άρθρα 152 και 154.

10. Τις διατάξεις του Ν. 2831/13.06.2000 (ΦΕΚ 140 Α'), άρθρο 29 αυτού «άσκηση αρμοδιοτήτων πολεοδομικού σχεδιασμού», όπως συνεχίζουν να ισχύουν σήμερα και ειδικότερα την παρ. 4 αυτού όπως αντικαταστάθηκε με το άρθρο 10 του Ν. 3044/2002 (ΦΕΚ 197 Α΄/2002) και όπως αυτός συνεχίζει να ισχύει.

11. Την κατάργηση των άρθρων 14 έως 33 του Ν. 4269/2014 και την ισχύ του Π.δ. 23.2/6.3.1987 «Κατηγορίες και περιεχόμενο χρήσεων γης».

12. Τις διατάξεις του άρθρου 30, του Ν. 4030/2011, όπως ισχύει.

13. Τις διατάξεις του Νέου Οικοδομικού Κανονισμού (ΝΟΚ) (ΦΕΚ 79 Α΄/09-04-2012 και ειδικότερα τα άρθρα 31 και 32 όπως έχουν τροποποιηθεί και ισχύουν.

14. Την υπ' αριθμ. 81152/3256/3-7-2015 απόφαση του Γενικού Γραμματέα Α.Δ.Π.Δ.Ε. και Ι. για τη συγκρότηση των Συμβουλίων Πολεοδομικών θεμάτων και Αμφισβητήσεων Περιφερειακών Ενοτήτων Π.Δ.Ε.

15. Το ισχύον στην περιοχή εγκεκριμένο σχέδιο (ΦΕΚ 135 Δ΄/22-5-1974, ΦΕΚ 233 Δ/26-9-1974, ΦΕΚ 241 Δ/5-5-1981).

16. Το ισχύον εγκεκριμένο Γ.Π.Σ. Παναιτωλίου (ΦΕΚ 221 Δ/1990 και ΦΕΚ 703/Δ/1993).

17. Την υπ' αρ. 208/2012 απόφαση του Διοικητικού Πρωτοδικείου Αγρινίου, με την οποία αναγνωρίστηκε η άρση της ρυμοτομικής δέσμευσης που επιβλήθηκε με την έγκριση του σχεδίου πόλεως σε βάρος του ακινήτου, επιφανείας 259,97 τ.μ. σύμφωνα με το από 6/6/2016 θεωρημένο υποβαλλόμενο τοπογραφικό διάγραμμα που βρίσκεται στο Ο.Τ 105 του ρυμοτομικού σχεδίου Παναιτωλίου Ν. Αιτ/νίας.

18. Το υπ' αριθμ. 758/18-11-2013 έγγραφο της Δ/νσης Πολεοδομίας και Πολεοδομικού Σχεδιασμού του Δήμου Αγρινίου, με το οποίο διαβιβάσθηκε ο φάκελος με τα αιτιολογητικά στοιχεία και τις σχετική απόφαση του Δημοτικού Συμβουλίου Αγρινίου και με το οποίο εισηγείται η Δ/ντρια της Δ/νσης Πολεοδομίας και Πολεοδομικού Σχεδιασμού του Δήμου Αγρινίου την άρση και την ταυτόχρονη επανεπιβολή της ρυμοτομίας στην περιοχή.

19. Την υπ' αριθμ. 266/2013 απόφαση του Δημοτικού Συμβουλίου Αγρινίου με την οποία αποφασίστηκε η τροποποίηση στο Ο.Τ 105 του σχεδίου πόλεως Παναιτωλίου με άρση και επανεπιβολή της ρυμοτομίας σύμφωνα με την αρ. 208/2012 απόφαση του Διοικητικού Πρωτοδικείου Αγρινίου και η επιβολή εισφοράς σε γη σύμφωνα με τις κείμενες πολεοδομικές διατάξεις.

20. Την υπ' αριθμ. 137/2014 απόφαση του Δημοτικού Συμβουλίου Αγρινίου με την οποία αποφασίστηκε ομόφωνα να γίνεται εκ νέου επιβολή της απαλλοτρίωσης σχεδίου πόλεως για συγκεκριμένες περιπτώσεις.

21. Την υπ' αριθμ. 118/2015 απόφαση του Δημοτικού Συμβουλίου Αγρινίου με την οποία αποφασίστηκε ομόφωνα η ολοκλήρωση εκκρεμών διαδικασιών τροποποιήσεων σχεδίου πόλεως Δήμου Αγρινίου με τις προ του Ν. 4269/2014 χρήσεις γης.

22. Η υπ' αριθμ. 202247/5090/5-9-2014 αρχική εισήγηση της ΔΙ.ΠΕ.ΧΩ.ΣΧ./Π.Δ.Ε.

23. Το υπ' αριθμ. ΣΥΠΟΘΑ Αιτ/νίας 131/117373/13.2.2015 έγγραφο του Συμβουλίου Πολεοδομικών θεμάτων και Αμφισβητήσεων της Περιφερειακής Ενότητας Αιτωλοακαρνανίας (ΣΥ.ΠΟ.Θ.Α./Π.Ε. Αιτ/νίας).

24. Το από 29-1-2015 απόσπασμα Πρακτικού γνωμοδότησης του ΣΥ.ΠΟ.ΘΑ/Π.Ε. Αιτ/νίας, δεύτερης (Νο 2) συνεδρίασης, περί ομόφωνης αναβολής εξέτασης του θέματος.

25. Η υπ' αριθμ. 126555/2404/5-6-2015 εισήγηση της ΔΙ.ΠΕ.ΧΩ.ΣΧ./Π.Δ.Ε.

26. Το υπ' αριθμ. ΣΥΠΟΘΑ Αιτ/νίας 125/145589/2.11.2015 έγγραφο του Συμβουλίου Πολεοδομικών θεμάτων και Αμφισβητήσεων της Περιφερειακής Ενότητας Αιτωλοακαρνανίας (ΣΥ.ΠΟ.Θ.Α./Π.Ε. Αιτ/νίας).

27. Το από 14-9-2015 απόσπασμα Πρακτικού γνωμοδότησης του ΣΥ.ΠΟ.ΘΑ/Π.Ε. Αιτ/νίας, έβδομης (Νο 7) συνεδρίασης, περί μερικής αποδοχής της ως άνω εισήγησης της ΔΙ.ΠΕ.ΧΩ.ΣΧ./Π.Δ.Ε.

28. Το υπ' αριθμ. ΣΥΠΟΘΑ Αιτ/νίας 86/89642/21.7.2016 έγγραφο του Συμβουλίου Πολεοδομικών θεμάτων και Αμφισβητήσεων της Περιφερειακής Ενότητας Αιτωλοακαρνανίας (ΣΥ.ΠΟ.Θ.Α./Π.Ε. Αιτ/νίας).

29. Το υπ' αριθμ. 38129/1616/30-3-2015 έγγραφο του Δασαρχείου Αγρινίου περί γνωμοδότησης για το χαρακτήρα της έκτασης.

30. Το υπ' αριθμ. 2710/25-8-2016 έγγραφο της Δ/νσης Υπηρεσίας Δόμησης και Πολεοδομικού Σχεδιασμού του Δήμου Αγρινίου που αναφέρεται στη συνέχεια

διαδικασίας τροποποίησης μετά την γνωμοδότηση του αρμόδιου ΣΥΠΟΘΑ που περιλαμβάνει νέα ανάρτηση τοπογραφικού διαγράμματος και επίδοση στους θιγόμενους ιδιοκτήτες.

31. Το υπ' αριθμ. 3350/26-9-2016 έγγραφο της Δ/νσης Υπηρεσίας Δόμησης και Πολεοδομικού Σχεδιασμού του Δήμου Αγρινίου που αναφέρει ότι δεν υπεβλήθηκαν ενστάσεις στην ανάρτηση που ακολούθησε μετά την γνωμοδότηση του αρμοδίου ΣΥΠΟΘΑ.

32. Το υπ' αριθμ. Δ72839/11/10/2016 έγγραφο του Εθνικού Τυπογραφείου.

33. Όλα τα νόμιμα δικαιολογητικά που περιέχονται στο φάκελο της εν λόγω υπόθεσης

Και επειδή:

1. Με την υπ' αρ. 208/2012 απόφαση του Διοικητικού Πρωτοδικείου Αγρινίου εξετάσθηκε προσφυγή για την άρση της δέσμευσης που επιβλήθηκε με το προαναφερθέν σχέδιο πόλης στο ακίνητο συνολικής επιφανείας 259,97 τ.μ, σύμφωνα με το από 6/6/2016 θεωρημένο υποβαλλόμενο τοπογραφικό διάγραμμα ευρισκόμενο στο Ο.Τ. 105, χαρακτηριζόμενο ως χώρος για Γυμνάσιο και με την οποία αναγνωρίσθηκε η άρση της ως άνω ρυμοτομικής δέσμευσης, λόγω διατήρησης της επιβάρυνσης της ιδιοκτησίας για χρονικό διάστημα που υπερβαίνει τα εύλογα ανεκτά όρια χωρίς να έχει προωθηθεί καμιά ενέργεια της διαδικασίας για την αναγκαστική δέσμευση.

2. Ο Δήμος Αγρινίου σε συμμόρφωση της παραπάνω υπ' αρ. 208/12 δικαστικής απόφασης, προέβει σε ενέργειες τροποποίησης του σχεδίου πόλεως και με την αρ. 266/13 απόφαση του Δημοτικού Συμβουλίου του, γνωμοδότησε για την άρση της αναγκαστικής δέσμευσης του κοινωφελούς χώρου για Γυμνάσιο στο εν λόγω ακίνητο, με επανένταξη του στο σχέδιο (επιβολή της ρυμοτομίας) ως οικοδομήσιμο και όπως προκύπτει από το σχέδιο της τροποποίησης με τους όρους δόμησης του ισχύοντος εγκεκριμένου σχεδίου πόλεως της περιοχής, αποφασίζοντας και για την κατά νόμο επιβολή εισφοράς σε γη, όπως αυτή προβλέπεται από τις κείμενες πολεοδομικές διατάξεις.

3. Δεν υποβλήθηκαν ενστάσεις, κατά της απόφασης του Δημοτικού Συμβουλίου Αγρινίου.

4. Η Διεύθυνση Περιβάλλοντος και Χωρικού Σχεδιασμού της Π.Δ.Ε. με την υπ' αριθμ. 126555/2404/5.6.2015 εισήγηση της, σε συμμόρφωση με την ως άνω δικαστική απόφαση, έκρινε:

Την άρση της ρυμοτομικής δέσμευσης από κοινωφελή χώρο για Γυμνάσιο, σε οικοδομήσιμο, επί του ακινήτου φερόμενου ιδιοκτήτη Μπεσίνη Γεώργιου και την υποχρέωση επιβολής σε εισφορά σε γη εμβαδού 20,24 τμ βάσει κείμενων πολεοδομικών διατάξεων.

5. Το ΣΥ.ΠΟ.Θ.Α. Π.Ε. Αιτ/νίας στο από 14-9-2015 Πρακτικό του, θέμα (Νο 7) γνωμοδότησε με μερική αποδοχή για την έγκριση της τροποποίησης του σχεδίου, σύμφωνα με την εισήγηση της ΔΙ.ΠΕ.ΧΩ.ΣΧ./Π.Δ.Ε.

6. Το γεγονός ότι δεν υποβλήθηκαν ενστάσεις από τους θιγόμενους κατά την ανάρτηση που ακολούθησε μετά την γνωμοδότηση του αρμοδίου ΣΥΠΟΘΑ.

7. Το γεγονός ότι από τις δ/ξεις της παρούσης δεν προκαλείται δαπάνη σε βάρος του προϋπολογισμού του αρμόδιου ΟΤΑ, αποφασίζουμε:

Εγκρίνουμε τα παρακάτω:

Α. Την άρση της αναγκαστικής δέσμευσης σε τμήμα του Ο.Τ. 105 του σχεδίου πόλεως Παναιτωλίου του Δήμου Αγρινίου και συγκεκριμένα στη φερόμενη ιδιοκτησία Μπεσίνη Γεώργιου, με χαρακτηρισμό ως οικοδομήσιμου, τμήματος του κοινωφελούς χώρου για Γυμνάσιο.

Β. Την τροποποίηση του εγκεκριμένου σχεδίου πόλεως Παναιτωλίου του Δήμου Αγρινίου στο Ο.Τ 105, όπως φαίνεται στο συνοδευτικό Τοπογραφικό Διάγραμμα σε κλίμακα 1/500, συνταχθέν από από το Διπλ. Πολ. Μηχανικό Πριόβολο Χρήστο και θεωρημένο στις 06-6-2016 από τη Δ/ντρια Δ/νσης Υπηρεσίας Δόμησης και Πολεοδομικού Σχεδιασμού του Δήμου Αγρινίου, που συνίσταται σε άρση ρυμοτομικής δέσμευσης από χώρο για Γυμνάσιο σε οικοδομήσιμο, σε συμμόρφωση της υπ' αρ. 208/2012 δικαστικής απόφασης του Διοικητικού Πρωτοδικείου Αγρινίου και στην υποχρέωση σε εισφορά σε γη συνολικής επιφανείας 20,24 τμ,όπως αυτή αναλυτικά αναφέρεται στο ως άνω αναφερθέν Τοπ. Διάγραμμα.

Γ. Την επιβολή στον εν λόγω οικοδομήσιμο χώρο των όρων δόμησης και χρήσεων σύμφωνα με τους ισχύοντες εγκεκριμένους όρους της περιοχής.

Η ισχύς της παρούσας απόφασης αρχίζει από τη δημοσίευσής της στην Εφημερίδα της Κυβερνήσεως.

Η παρούσα θα αναρτηθεί στο διαδίκτυο, σύμφωνα με το Ν. 3861/2010 όπως ισχύει, μετά τη δημοσίευσή της σε ΦΕΚ.

Αναπόσπαστο τμήμα της παρούσας είναι το τοπογραφικό Διάγραμμα Τροποποίησης σχεδίου πόλης Παναιτωλίου του Δήμου Αγρινίου στο Ο.Τ 105, σε κλίμακα 1/500, συνταχθέν από το Διπλ. Πολ. Μηχανικό Πριόβολο Χρήστο και θεωρημένο στις 06-6-2016 από τη Δ/ντρια Δ/νσης Υπηρεσίας Δόμησης και Πολεοδομικού Σχεδιασμού του Δήμου Αγρινίου.

Επιτρέπεται η υποβολή προσφυγής στο Γενικό Γραμματέα της Αποκεντρωμένης Διοίκησης Πελοποννήσου, Δυτικής Ελλάδας και Ιονίου, μόνο για παράβαση νόμου, σύμφωνα με τις διατάξεις του άρθρου 227 του Ν. 3852/2010 (ΦΕΚ 87 Α΄/2010) και σε αποκλειστική προθεσμία δεκαπέντε (15) ημερών από τη δημοσίευσή της στην Εφημερίδα της Κυβερνήσεως.

Η απόφαση αυτή με το συνοδευτικό της διάγραμμα να δημοσιευθεί στην Εφημερίδα της Κυβερνήσεως.

Πάτρα, 25 Οκτωβρίου 2016

Ο Περιφερειάρχης

ΑΠΟΣΤΟΛΟΣ ΚΑΤΣΙΦΑΡΑΣ


Φωτογραφική αποτύπωση περιοχής


φωτο 1



φωτο 2


φωτο 3

ΑΠΟΣΠΑΣΜΑ ΕΓΚΕΚΡΙΜΕΝΟΥ ΣΧΕΔΙΟΥ ΠΟΛΕΩΣ ΠΑΝΑΙΤΩΛΙΟΥ (ΚΛΙΜΑΚΑ 1:1000)
(Φ.Ε.Κ. 135Δ/22-5-74)

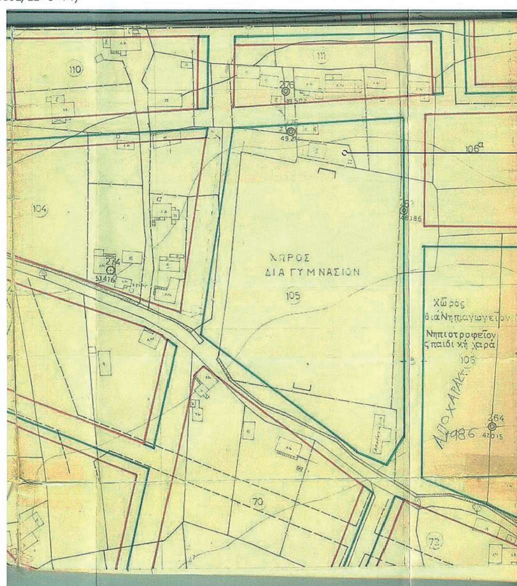

ΑΠΟΣΠΑΣΜΑ ΤΡΟΠΟΠΟΙΗΣΗΣ ΕΓΚΕΚΡΙΜΕΝΟΥ ΣΧΕΔΙΟΥ ΠΟΛΕΩΣ ΠΑΝΑΙΤΩΛΙΟΥ
(ΚΛΙΜΑΚΑ 1:1000) (Φ.Ε.Κ. 241Δ/5-5-81)

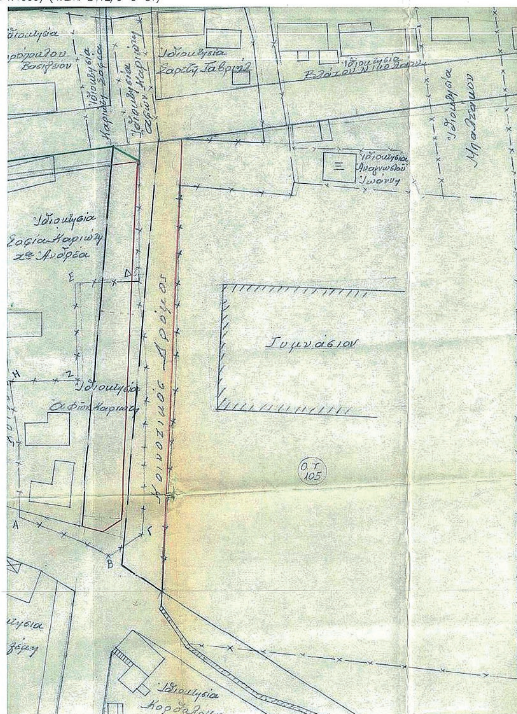



ΕΘΝΙΚΟ ΤΥΠΟΓΡΑΦΕΙΟ
Για τεχνικούς λόγους στο σχεδιάγραμμα, από το ηλεκτρονικό αρχείο, έγινε σμίκρυνση κατά ποσοστό 32%


φωτο 3


φωτο 4

ΥΠΟΜΝΗΜΑ

ΟΡΟΙ ΔΟΜΗΣΗΣ Α' ΤΟΜΕΑ ΣΧΕΔΙΟΥ ΠΟΛΕΩΣ ΠΑΝΑΙΤΩΛΙΟΥ

Τ.Υ. 2320/26-2-74 (ΦΕΚ 135Δ/22-5-74) περι εγκρισεως σχεδιου πολεως Παναιτωλίου

Τ.Υ. 4534/3-5-74 (ΦΕΚ 233Δ/26-9-74) περί συμπληρωσης της Τ.Υ. 2320/26-2-74 εγκριτικης αποφαση

Αποφ. Νομ. 3222/86 (για ΣΔ και Ημεγ.), Ν.Ο.Κ. (ΦΕΚ 79Α/9-4-2012)

ΤΡΟΠΟΠΟΙΗΣΗ ΣΧΕΔΙΟΥ ΠΟΛΗΣ ΠΑΝΑΙΤΩΛΙΟΥ ΧΟΠ527/18-2-1981

ΑΡΤΙΟΤΗΤΑ ΚΑΤΑ ΚΑΝΟΝΑ	ΑΡΤΙΟΤΗΤΑ ΚΑΤΑ ΠΑΡΕΚΚΛΙΣΗ (ΠΡΟ ΤΗΣ 22-5-1974)
Ε=200Μ2	Ε=100Μ2
Π=10,00Μ	Π=7,00Μ
ΣΔ=2,1	ΣΔ=2,1
ΚΑΛΥΨΗ=60% Συμφωνα με το Ν. 4067/12	ΚΑΛΥΨΗ=60% Συμφωνα με το Ν. 4067/12
Ημεγ.=11,90Μ	Ημεγ.=11,90Μ

ΚΤΗΜΑΤΟΛΟΓΙΚΟΣ ΠΙΝΑΚΑΣ

Α/Α	ΟΝΟΜΑΤΕΠΩΝΥΜΟ	ΔΙΕΥΘΥΝΣΗ	ΤΗΛΕΦΩΝΟ
01	ΜΠΕΣΙΝΗΣ ΓΕΩΡΓΙΟΣ	Π. ΚΑΡΑΤΖΑ 9, 13343, ΑΝΩ ΛΙΟΣΙΑ ΑΤΤΙΚΗΣ	2102471478
02	ΣΑΡΤΖΗ ΕΙΡΗΝΗ	ΟΠΙΣΘΕΝ ΛΥΚΕΙΟΥ ΠΑΝΑΙΤΩΛΙΟΥ, 30003, ΠΑΝΑΙΤΩΛΙΟ	2641050483
03	ΒΛΑΧΟΣ ΑΘΑΝΑΣΙΟΣ	ΖΑΧΑΡΙΑ ΠΑΠΑΝΤΩΝΙΟΥ 63, 11145, ΑΘΗΝΑ	2108313641
04	ΔΗΜΟΣ ΑΓΡΙΝΙΟΥ	ΧΑΡΙΛΑΟΥ ΤΡΙΚΟΥΠΗ 10, 30131	2641363551

ΣΥΝΤΕΤΑΓΜΕΝΕΣ ΕΓΚΕΚΡΙΜΕΝΟΥ Ο.Τ. 105 (ΕΓΣΑ '87)

Ονομα	Χ	Υ
Τ1	276981.066	4273749.340
Τ2	277052.061	4273748.626
Τ3	277042.404	4273617.670
Τ4	277037.043	4273606.303
Τ5	277024.372	4273612.253
Τ6	276968.273	4273656.351

ΣΥΝΤΕΤΑΓΜΕΝΕΣ ΠΡΟΤΕΙΝΟΜΕΝΟΥ Ο.Τ. 105 (ΕΓΣΑ '87)


Ονομα	Χ	Υ
Τ1	276981.066	4273749.340
Τ7	276998.525	4273749.164
Τ8	276998.133	4273735.829
Θ	277002.058	4273735.060
Η	277002.823	4273734.938
Τ11	277004.037	4273735.046
Τ10	277004.496	4273745.084
Α	277002.530	4273745.361
Τ9	277002.525	4273749.124
Τ2	277052.061	4273748.626
Τ3	277042.404	4273617.670
Τ4	277037.043	4273606.303
Τ5	277024.372	4273612.253
Τ6	276968.273	4273656.351

ΣΥΝΤΕΤΑΓΜΕΝΕΣ ΑΛΛΑΓΗΣ ΧΡΗΣΗΣ Ο.Τ. (ΕΓΣΑ '87)

Ονομα	Χ	Υ
Β	277013.102	4273743.870
Γ	277027.579	4273741.685
Δ	277027.385	4273734.103
Ε	277027.296	4273730.616
Ζ	277006.149	4273735.234
Τ11	277004.496	4273745.084
Τ10	277002.530	4273745.361

ΣΥΜΒΟΛΙΣΜΟΙ

-x-x-x-x-x-x- ΣΥΡΜΑΤΟΠΛΕΓΜΑ
- - - - - - ΚΑΤΑΡΓΟΥΜΕΝΗ Ρ.Γ.
ΠΡΟΤΕΙΝΟΜΕΝΗ Ο.Γ.
ΠΡΟΤΕΙΝΟΜΕΝΗ Ρ.Γ.
ΑΛΛΑΓΗ ΧΡΗΣΕΩΝ Ο.Τ.
Α Β Γ Δ ΑΛΛΑΓΗ ΧΡΗΣΕΩΝ Ο.Τ.
ΕΙΣΦΟΡΑ ΣΕ ΓΗ

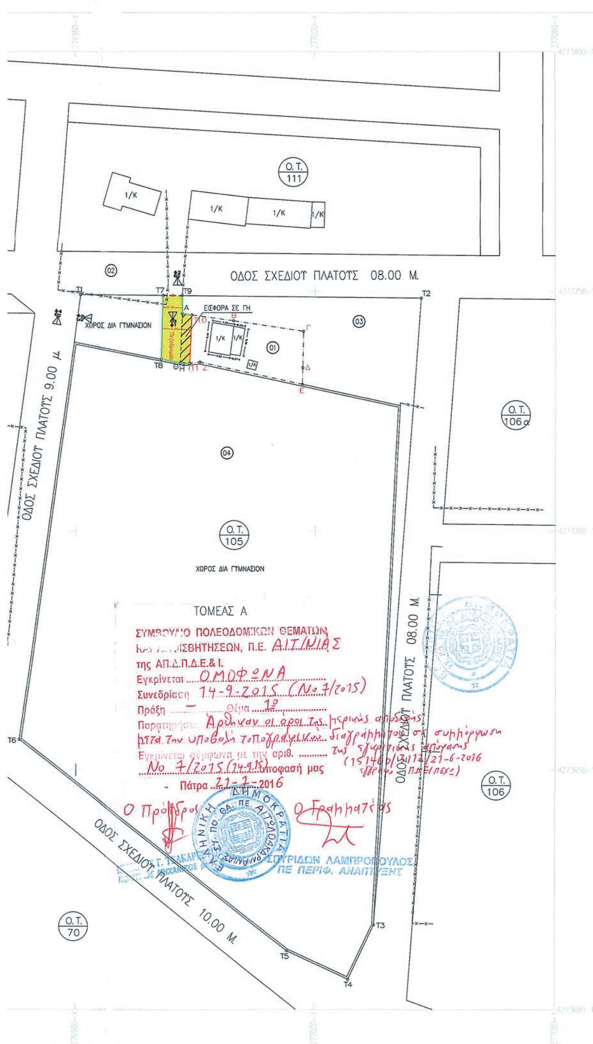

ΣΤΟΙΧΕΙΑ ΙΔΙΟΚΤΗΣΙΑΣ

ΠΕΡΙΓΡΑΦΗ ΑΡΧΙΚΟ ΟΙΚΟΠΕΔΟ Α-Β-Γ-Δ-Ε-Ζ-Η-Θ-Α Ε= 259,97 Μ2

ΕΙΣΦΟΡΑ ΣΕ ΓΗ (0-250,00Μ2) $\xrightarrow{10.00\%}$ 25,00 Μ2
(250,00-500.00 Μ2) $\xrightarrow{20.00\%}$ 1.99 Μ2 } ΣΥΝΟΛΟ Α-Τ10-Τ11-Η-Θ-Α Ε=26.99 Μ2

Μειωση εισφορας 25%: 26,99-(25% Χ 26,99)=20,24 μ2

ΤΕΛΙΚΟ ΟΙΚΟΠΕΔΟ Τ10-Β-Γ-Δ-Ε-Ζ-Τ11-Τ10 Ε=239.73 τ.μ.

ΠΕΖΟΔΡΟΜΟΣ Τ7-Τ9-Α-Τ10-Τ11-Η-Θ-Τ8-Τ7 Ε=75.61 τ.μ.

(ΒΑΣΕΙ ΣΥΝΤΕΤΑΓΜΕΝΩΝ / Συστημα Μετρησης Ε.Γ.Σ.Α. 87)

ΤΡΙΓΩΝΟΜΕΤΡΙΚΟ ΣΗΜΕΙΟ ΕΞΑΡΤΗΣΗΣ (015034)

Χ= 275871.836 - Ψ=4273821,691 Η=56.700

ΘΕΩΡΗΘΗΚΕ, Πάτρα 21/6/16
Η Προϊσταμένη ΔΙΠΕΚΩΕΧ/ΠΔΕ
ε.α.α.
ΒΑΣΙΛΙΚΗ ΖΥΓΟΥΡΗ
Αγρ. Τοπ/φος Μηχ/κος

ΔΗΛΩΣΗ ΙΔΙΟΚΤΗΤΗ

Η υποδειξη των οριων της ιδιοκτησιας μου στο μηχανικο εγινε απο εμενα τον ιδιοκτητη

Ο ΙΔΙΟΚΤΗΤΗΣ
ΜΠΕΣΙΝΗΣ

ΒΕΒΑΙΩΣΗ
Βεβαιώνεται ότι το σχέδιο αυτό είναι σύμφωνο με την υπ' αριθμ. 137/2014 απόφαση του Δημοτικού Συμβουλίου του Δήμου Αγρινίου
Αγρίνιο 6-6-2016
Ο ΓΕΝΙΚΟΣ ΓΡΑΜΜΑΤΕΑΣ ΔΗΜΟΥ ΑΓΡΙΝΙΟΥ
ΔΗΜΗΤΡΙΟΣ ΤΣΙΩΛΗΣ

ΤΕΧΝΙΚΟ ΓΡΑΦΕΙΟ
ΧΡΗΣΤΟΣ ΠΡΙΟΒΟΛΟΣ
ΧΑΡ. ΤΡΙΚΟΥΠΗ 4 - ΑΓΡΙΝΙΟ 30100
τηλ. 2641057111 - φαξ 2641057112
κιν. 6944734119

ΜΕΛΕΤΗ
ΤΡΟΠΟΠΟΙΗΣΗ ΣΧΕΔΙΟΥ ΠΟΛΕΩΣ ΠΑΝΑΙΤΩΛΙΟΥ ΣΤΟ Ο.Τ. 105

ΙΔΙΟΚΤΗΤΗΣ
ΜΠΕΣΙΝΗΣ ΓΕΩΡΓΙΟΣ

ΘΕΣΗ ΕΡΓΟΥ
Ο.Τ. 105, ΤΟΜΕΑΣ Α', Δ.Κ. ΠΑΝΑΙΤΩΛΙΟΥ, Δ.Ε. ΘΕΣΤΙΕΩΝ, ΔΗΜΟΣ ΑΓΡΙΝΙΟΥ

ΘΕΜΑ ΣΧΕΔΙΟΥ
ΤΟΠΟΓΡΑΦΙΚΟ ΔΙΑΓΡΑΜΜΑ

ΑΡΙΘΜΟΣ ΣΧΕΔΙΟΥ	ΚΛΙΜΑΚΑ ΣΧΕΔΙΟΥ	ΧΡΟΝΟΣ ΣΥΝΤΑΞΗΣ
Τ1	1:500	ΑΠΡΙΛΙΟΣ 2016

ΧΡΗΣΤΟΣ Κ. ΠΡΙΟΒΟΛΟΣ
ΔΙΠΛ. ΠΟΛΙΤΙΚΟΣ ΜΗΧΑΝΙΚΟΣ Π.Π.
ΜΕΛΟΣ ΤΕΕ ΑΡΙΘΜΟΣ ΜΗΤΡΩΟΥ 33836
ΧΑΡ. ΤΡΙΚΟΥΠΗ 4 - ΑΓΡΙΝΙΟ
ΤΗΛ.: 26410 57111

ΘΕΩΡΗΘΗΚΕ
ΑΓΡΙΝΙΟ 6/6/2016
Η ΔΙΕΥΘΥΝΤΡΙΑ
Δ/ΝΣΗΣ ΥΠΗΡΕΣΙΑΣ ΔΟΜΗΣΗΣ & ΠΟΛΕΟΔΟΜΙΚΟΥ ΣΧΕΔΙΑΣΜΟΥ
Σταυρ. Γεωργακού-Παππά
Αρχιτέκτων Μηχανικός

ΔΙΟΡΘΩΣΕΙΣ ΣΦΑΛΜΑΤΩΝ

(3)

Στο από 19-08-2011 Προεδρικό διάταγμα που δημοσιεύτηκε στο ΦΕΚ 300/07-11-2011 (τ.ΑΑΠ) στη σελίδα 2902 και Άρθρο 1 (α) διορθώνεται:

το εσφαλμένο: «....στην πολεοδομική ενότητα 3 (ΠΕ3)..»

στο ορθό: «....που εμπίπτει τμήμα στην ΠΕ2 και τμήμα στην ΠΕ3...».

και στο τίτλο του διατάγματος διορθώνεται:

το εσφαλμένο: «...(ΠΕ3)..»,

στο ορθό: «... (τμήμα στη ΠΕ2 και τμήμα στη ΠΕ3)...».

(Από το Υπουργείο Περιβάλλοντος και Ενέργειας)



ΕΘΝΙΚΟ ΤΥΠΟΓΡΑΦΕΙΟ

Την ευθύνη για την εκτύπωση, διαχείριση και κυκλοφορία των φύλλων της Εφημερίδας της Κυβερνήσεως, (ΦΕΚ) στην έντυπη και ηλεκτρονική έκδοση, **έχει το Εθνικό Τυπογραφείο** το οποίο αποτελεί δημόσια υπηρεσία η οποία υπάγεται στο Υπουργείο Εσωτερικών και Διοικητικής Ανασυγκρότησης. Το Εθνικό Τυπογραφείο έχει επίσης την ευθύνη για την κάλυψη των εκτυπωτικών αναγκών του Δημοσίου. (Ν. 3469/2006, Α΄ 131).

ΥΠΗΡΕΣΙΕΣ ΠΟΥ ΠΑΡΕΧΕΙ ΤΟ ΕΘΝΙΚΟ ΤΥΠΟΓΡΑΦΕΙΟ

1. ΦΥΛΛΟ ΤΗΣ ΕΦΗΜΕΡΙΔΑΣ ΤΗΣ ΚΥΒΕΡΝΗΣΕΩΣ (ΦΕΚ)

Η ηλεκτρονική μορφή των ΦΕΚ διατίθεται δωρεάν από την ιστοσελίδα www.et.gr. Για τα ΦΕΚ που δεν έχουν ψηφιοποιηθεί και καταχωρισθεί στην πιο πάνω ιστοσελίδα δίνεται η δυνατότητα δωρεάν αποστολής με ηλεκτρονικό ταχυδρομείο, μετά από αίτηση που υποβάλλεται ηλεκτρονικά με τη συμπλήρωση ειδικής φόρμας.

Η έντυπη μορφή των ΦΕΚ διατίθεται για μεμονωμένα φύλλα με το ανάλογο κόστος από το τμήμα Πωλήσεων απευθείας ή με ταχυδρομική αποστολή μέσω αίτησης παραγγελίας στα ΚΕΠ, ενώ για ετήσια συνδρομή από το τμήμα Συνδρομητών. Το κόστος για ασπρόμαυρο ΦΕΚ από 1 έως 16 σελίδες είναι 1€, προσαυξανόμενο κατά 0,20€ για κάθε επιπλέον οκτασέλιδο ή μέρος αυτού. Το κόστος για έγχρωμο ΦΕΚ είναι 1,50€ από 1 έως 16 σελίδες, προσαυξανόμενο κατά 0,30€ για κάθε επιπλέον οκτασέλιδο ή μέρος αυτού.

Τρόπος αποστολής κειμένων προς δημοσίευση

- Τα κείμενα για δημοσίευση στο ΦΕΚ, από όλες τις δημόσιες υπηρεσίες και τους φορείς του δημόσιου τομέα, **αποστέλλονται στην διεύθυνση** **webmaster.et@et.gr** με χρήση προηγμένης ψηφιακής υπογραφής και χρονοσήμανσης.
- Οι περιλήψεις Διακηρύξεων Δημοσίων Συμβάσεων, αποστέλλονται στην ηλεκτρονική διεύθυνση dds@et.gr με τη χρήση **απλού** ηλεκτρονικού ταχυδρομείου.
- Κατ' εξαίρεση, πολίτες οι οποίοι δεν έχουν αποκτήσει προηγμένη ηλεκτρονική υπογραφή, μπορούν να αποστέλλουν ταχυδρομικά ή να καταθέτουν με εκπρόσωπό τους κείμενα προς δημοσίευση αποτυπωμένα σε χαρτί, στο Τμήμα Παραλαβής Δημοσιευτέας Ύλης.

Πληροφορίες σχετικά με την αποστολή/κατάθεση εγγράφων προς δημοσίευση, την πώληση των τευχών και τους ισχύοντες τιμοκαταλόγους για όλες τις υπηρεσίες θα βρείτε στην ιστοσελίδα μας και στη διαδρομή Εξυπηρέτηση κοινού - τμήμα πωλήσεων ή συνδρομητών. Επίσης στην ιστοσελίδα μπορείτε να αναζητήσετε πληροφορίες σχετικά με την πορεία δημοσίευσης των εγγράφων, εφόσον γνωρίζετε τον Κωδικό Αριθμό Δημοσιεύματος (ΚΑΔ). Τον ΚΑΔ εκδίδει το Εθνικό Τυπογραφείο για όλα τα κείμενα που πληρούν τις προϋποθέσεις δημοσίευσης.

2. ΚΑΛΥΨΗ ΕΚΤΥΠΩΤΙΚΩΝ ΑΝΑΓΚΩΝ του Δημοσίου και των φορέων του

Το Εθνικό Τυπογραφείο μετά από αίτημα φορέα του Δημοσίου αναλαμβάνει να σχεδιάσει και να εκτυπώσει κάρτες, βιβλία, αφίσες, μπλοκ, μηχανογραφικά έντυπα, φακέλους, φακέλους αλληλογραφίας, κ.ά. Επίσης σχεδιάζει και κατασκευάζει σφραγίδες.

ΕΠΙΚΟΙΝΩΝΙΑ ΜΕ ΤΟ ΕΘΝΙΚΟ ΤΥΠΟΓΡΑΦΕΙΟ

Ταχυδρομική Διεύθυνση: Καποδιστρίου 34, τ.κ. 10432, Αθήνα

ΤΗΛΕΦΩΝΙΚΟ ΚΕΝΤΡΟ: 210 5279000 - fax: 210 5279054

ΤΜΗΜΑΤΑ ΕΞΥΠΗΡΕΤΗΣΗΣ ΚΟΙΝΟΥ

Πωλήσεων: (Ισόγειο, τηλ. 210 5279178 - 180)

Συνδρομητών: (Ημιόροφος, τηλ. 210 5279136)

Πληροφοριών: (Ισόγειο, Γρ. 3 και τηλεφ. κέντρο 210 5279000)

Παραλαβής Δημ. Ύλης: (Ισόγειο, τηλ. 210 5279167, 210 5279139)

Ωράριο για το κοινό: Δευτέρα ως Παρασκευή: 8:00 - 13:30

Ιστοσελίδα: **www.et.gr**

Πληροφορίες σχετικά με την λειτουργία της ιστοσελίδας: **helpdesk.et@et.gr**

Αποστολή ψηφιακά υπογεγραμμένων εγγράφων προς δημοσίευση στο ΦΕΚ: **webmaster.et@et.gr**

Πληροφορίες για γενικό πρωτόκολλο και αλληλογραφία: **grammateia@et.gr**

